



**КОМИТЕТ ИМУЩЕСТВЕННЫХ ОТНОШЕНИЙ
АДМИНИСТРАЦИИ ПЕРМСКОГО МУНИЦИПАЛЬНОГО ОКРУГА**

РЕШЕНИЕ

о размещении объектов № 2214

Пермский край
Пермский округ

05.09.2023

Комитет имущественных отношений администрации Пермского муниципального округа разрешает ООО «Специализированный застройщик «ИНТЭСКА-СТ» (ИНН 5904149797, ОГРН 1065904122723, КПП 590201001)
Почтовый адрес: 614000, Пермский край, г. Пермь, ул. Пермская, д. 70, оф. 106б.

размещение объекта: «Линейные сооружения канализации (в том числе ливневой) и водоотведения, для размещения которых не требуется разрешения на строительство»

на землях муниципальной собственность.

на срок 2 года.

Местоположение: Пермский край, Пермский муниципальный округ, северо-западнее с. Фролы (59:32:3430001:3390)

Приложение: схема предполагаемых к использованию земель или земельных участков.

Председатель комитета




Е.А. Демидова

(подпись, печать)

**Схема предполагаемых к использованию земель или части земельного участка
на кадастровом плане территории**

Объект: Линейные сооружения канализации (в том числе ливневой) и водоотведения, для размещения которых не требуется разрешения на строительство.
 Местоположение: Пермский край, Пермский район, Фроловское с/п, северо-западнее с. Фролы (59:32:3430001:3390)
 Площадь земель или части земельного участка, кв.м. : 326

Категория земель: земли населенных пунктов
 Вид разрешенного использования земельного участка: -

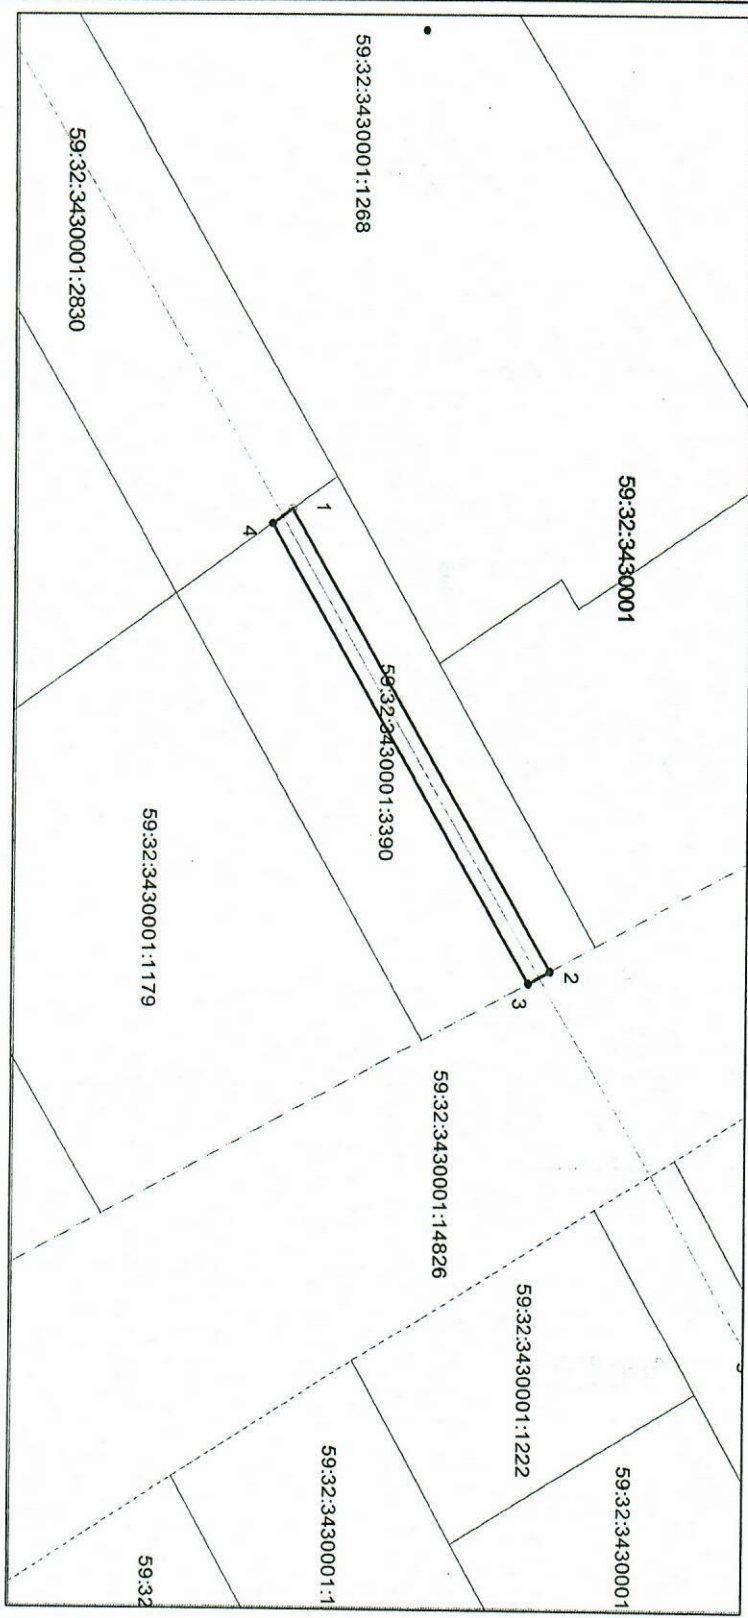

№№ точек	Координаты	
	X	Y
1	508348.08	2234424.02
2	508390.83	2234493.59
3	508387.26	2234495.43
4	508344.77	2234426.28

Масштаб 1:1000

Описание Границ смежных землепользователей:
 1-1 земельный участок с КН 59:32:3430001:3390

Условные обозначения:

- _____ предполагаемая к использованию граница земель или части земельного участка
 - _____ граница земельного участка, сведения которого внесены в ЕГРН
 - _____ сеть канализации
- 59:32:3430001 обозначение кадастрового квартала
 59:32:3430001:1009 обозначение кадастрового номера земельного участка