



**КОМИТЕТ ИМУЩЕСТВЕННЫХ ОТНОШЕНИЙ
АДМИНИСТРАЦИИ ПЕРМСКОГО МУНИЦИПАЛЬНОГО ОКРУГА**

РЕШЕНИЕ

о размещении объектов № 2215

Пермский край
Пермский округ

05.09.2023

Комитет имущественных отношений администрации Пермского муниципального округа разрешает ООО «Специализированный застройщик «ИНТЭСКА-СТ» (ИНН 5904149797, ОГРН 1065904122723, КПП 590201001)
Почтовый адрес: 614000, Пермский край, г. Пермь, ул. Пермская, д. 70, оф. 106б.

размещение объекта: «Проезды, в том числе вдольтрассовые, и подъездные дороги, для размещения которых не требуется разрешения на строительство»
на землях муниципальная собственность.
на срок 2 года.

Местоположение: Пермский край, Пермский муниципальный округ, северо-западнее с. Фролы (59:32:3430001:1009, 59:32:3430001:2830, 59:32:3430001:891, 59:32:3430001:3390) (59:32:3430001:3390)

Приложение: схема предполагаемых к использованию земель или земельных участков.

Председатель комитета




Е.А. Демидова

(подпись, печать)

Объект: Проезд, в том числе вдоль-трассовые и подкэшные дороги, для размещения коробок на трассе разрешения на строительство.
 Место/полюс: Пересект пр-д. Пересект район, Фрунженское с/п, север-западное с/Фрун (59:32:3430001:1009, 59:32:3430001:2830, 59:32:3430001:891, 59:32:3430001:3390)
 Площадь земель или части земельного участка, кв.м.: 7722
 Категория земель: земли населенных пунктов
 Вид разрешенного использования земельного участка: -

Схема предполагаемых к использованию земель или части земельного участка на кадастровом плане территории

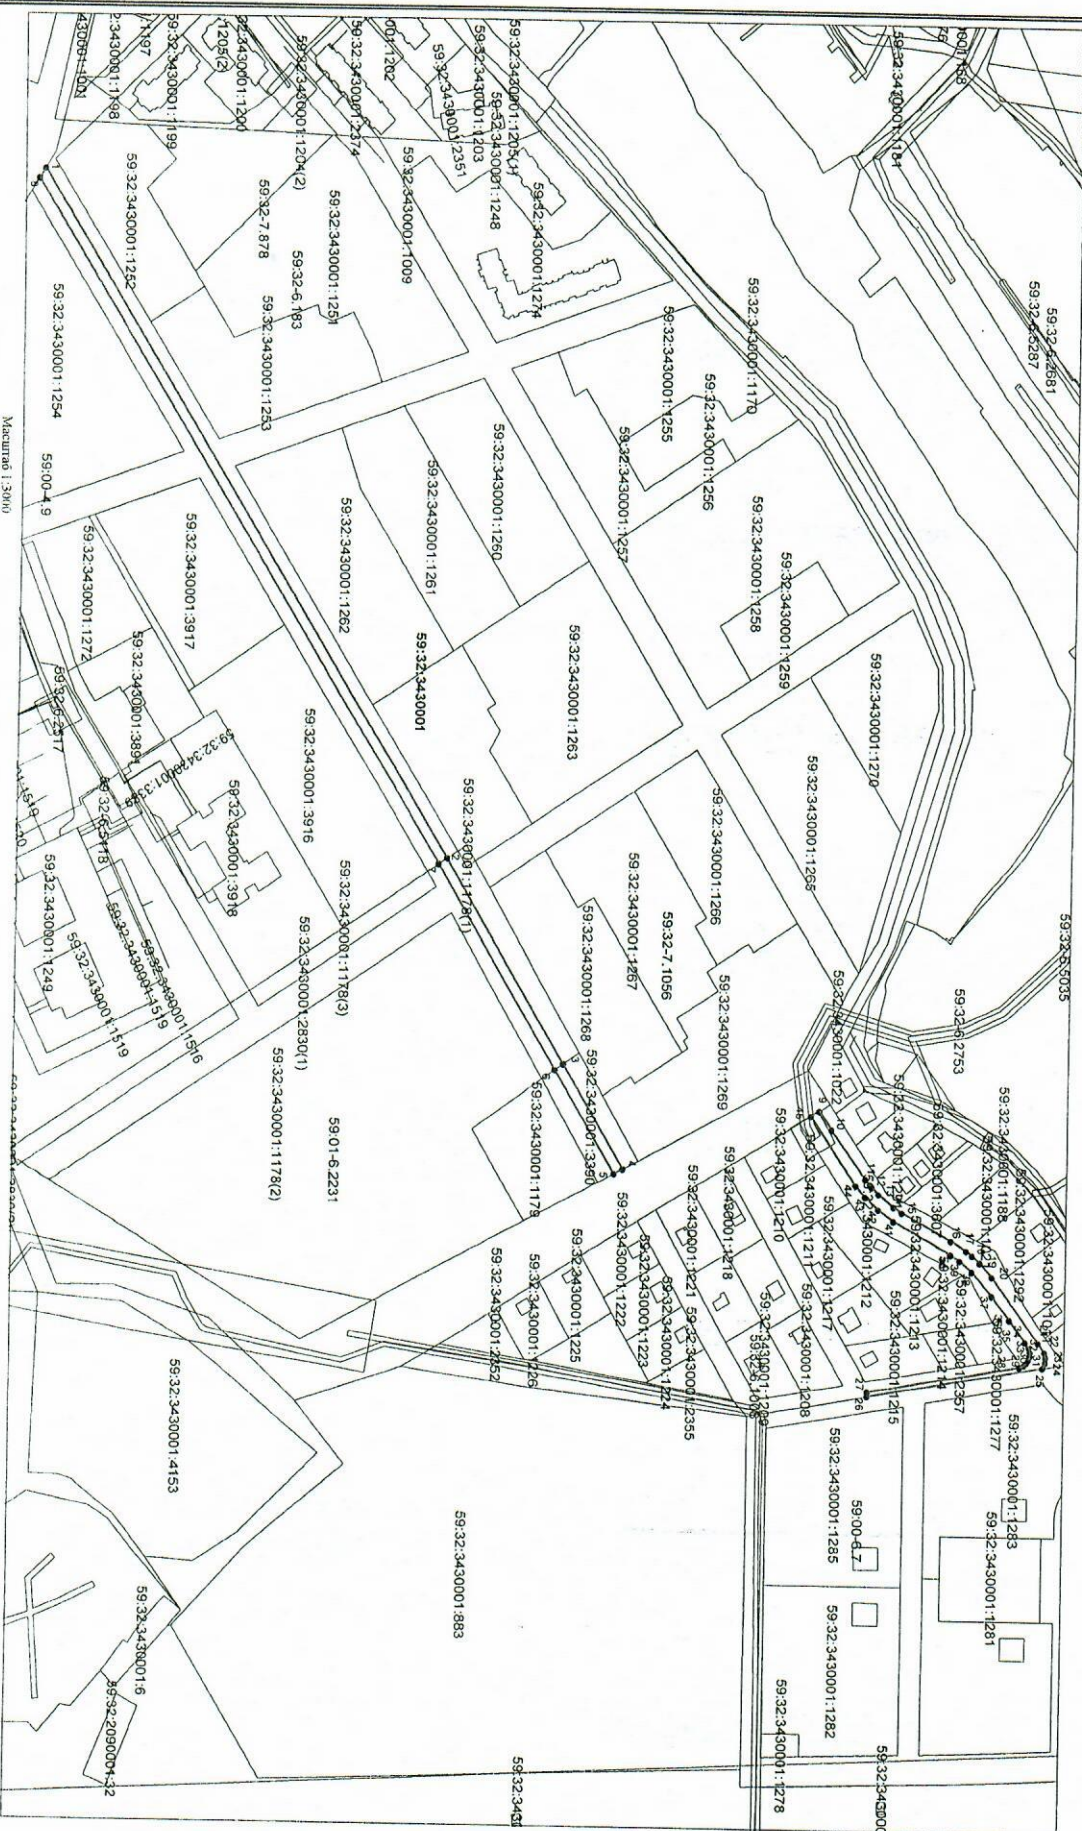

№№ домов	X	Y
1	507968.90	2238340.31
2	508259.36	2234197.64
3	508344.00	2234426.81
4	508397.24	2234495.44
5	508381.00	2234498.67
6	508393.21	2234480.25
7	508253.47	2234296.42
8	507964.50	2233817.04
1	507968.90	2233840.31
9	508326.26	2234454.67
10	508344.68	2234467.05
11	508359.24	2234497.50
12	508365.91	2234504.48
13	508368.84	2234509.32
14	508379.67	2234517.87
15	508383.53	2234521.53
16	508390.51	2234539.92
17	508391.44	2234548.31
18	508395.76	2234549.52
19	508411.38	2234543.32
20	508449.95	2234651.71
21	508493.69	2234666.91
22	508493.20	2234613.23
23	508491.18	2234616.39
24	508493.36	2234620.65
25	508498.97	2234624.50
26	508523.81	2234643.44
27	508523.81	2234643.39
28	508670.55	2234624.20
29	508673.77	2234627.71
30	508675.54	2234631.13
31	508676.89	2234619.18
32	508677.84	2234616.40
33	508678.01	2234613.43
34	508677.02	2234610.69
35	508674.28	2234606.36
36	508661.90	2234591.57
37	508649.95	2234576.39
38	508653.76	2234560.29
39	508650.51	2234533.09
40	508650.51	2234539.23
41	508579.67	2234527.42
42	508568.84	2234519.89
43	508559.24	2234511.35
44	508552.49	2234505.71
45	508550.22	2234483.24
9	508556.26	2234454.67

Условные обозначения

- Предполагаемая к использованию граница земель
- Граница земельного участка, сделанные отоборы введена в ЕТР
- Сеть канализации

59:32:3430001:1009 обозначение кадастрового квартала
 59:32:3430001:1009 обозначение кадастрового участка земельного участка