



**КОМИТЕТ ИМУЩЕСТВЕННЫХ ОТНОШЕНИЙ
АДМИНИСТРАЦИИ ПЕРМСКОГО МУНИЦИПАЛЬНОГО ОКРУГА**

РЕШЕНИЕ

о размещении объектов № 2217

Пермский край
Пермский округ

06.09.2023

Комитет имущественных отношений администрации Пермского муниципального округа разрешает Акционерному обществу «Газпром газораспределение Пермь» (ИНН 5902183841, ОГРН 1025900512670, почтовый адрес: 614000, г. Пермь, ул. Петропавловская, 43)

размещение объекта «Газопровод давлением до 1.2 Мпа, для размещения которого не требуется разрешения на строительство»

на землях государственная собственность на которые не разграничена

на срок 1 год

Местоположение: Пермский край, рп. Сытва, ул. Дулепова, дом 41 а

Приложение: схема предполагаемых к использованию земель или части земельного участка.

Особые условия использования:

1) При установке газопровода учесть параметры ширины проезда улично-дорожной сети, во избежание сужения полосы отвода дороги.

2) При условии получения разрешения на производство земляных работ.

Председатель комитета



(подпись, печать)

Е.А. Демидова

Схема предполагаемых к использованию земель или части земельного участка

Объект: Газопровод давлением до 1,2 Мпа, для размещения которого не требуется разрешения на строительство

Местоположение: Пермский край, рп. Сытва, ул. Дулепова, дом 41 а

Площадь земель или части земельного участка, кв.м.: 341

Категория земель: Земли населённых пунктов

Вид разрешенного использования:


Описание границ смежных землепользователей:
 От точки н1 до точки н2 - земельный участок с кадастровым номером 59:32:0050027:636
 От точки н3 до точки н6 - земельный участок с кадастровым номером 59:32:0050027:2906
 От точки н6 до точки н9 - земли общего пользования
 От точки н9 до точки н11 - земельный участок с кадастровым номером 59:32:0050027:2904
 От точки н11 до точки н1 - земли общего пользования

Каталог координат, м

№ точки границы	X	Y
н1	519924.80	2263144.81
н2	519918.82	2263143.82
н3	519923.09	2263123.35
н4	519923.61	2263120.26
н5	519925.55	2263108.78
н6	519923.37	2263108.42
н7	519927.58	2263095.66
н8	519938.03	2263099.10
н9	519934.47	2263109.91
н10	519930.84	2263109.17
н11	519925.20	2263144.90
н1	519924.80	2263144.81

Условные обозначения:

- предполагаемый участок земель, на которых планируется размещение объекта
- :636 - границы и номер земельного участка, сведения о которых внесены в ЕГРН
- :16485 - границы и номер объекта капитального строительства, сведения о которых внесены в ЕГРН
- 59:32-6.497 - зоны с особыми условиями использования территории, сведения о которых внесены в ЕГРН
- :3У1 - обозначение запрашиваемого земельного участка
- н1 - характерная точка границ земель или части земельного участка
- 59:32:0050027 - номер кадастрового квартала
- граница кадастрового квартала

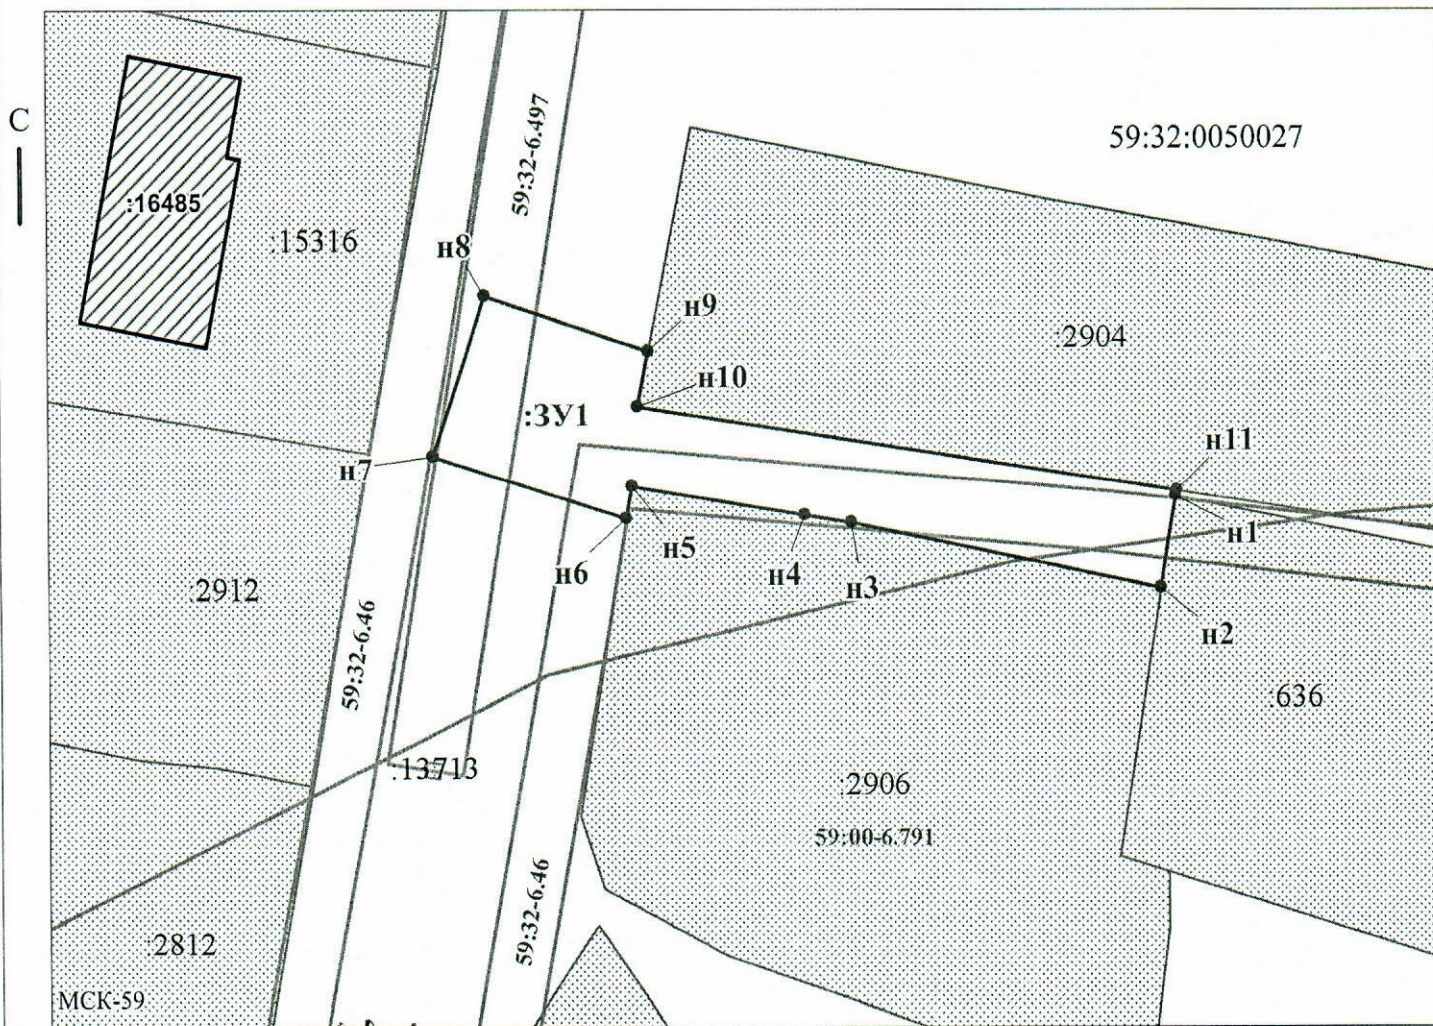

Масштаб 1:500

Заявитель: _____ / Пикулева Д.А.

МП

(подпись, расшифровка подписи)

(для юридических лиц
и индивидуальных предпринимателей)