



**КОМИТЕТ ИМУЩЕСТВЕННЫХ ОТНОШЕНИЙ  
АДМИНИСТРАЦИИ ПЕРМСКОГО МУНИЦИПАЛЬНОГО ОКРУГА**

**РЕШЕНИЕ**  
о размещении объектов № 2218

Пермский край  
Пермский округ

06.09.2023

Комитет имущественных отношений администрации Пермского муниципального округа разрешает Акционерному обществу «Газпром газораспределение Пермь» (ИНН 5902183841, ОГРН 1025900512670, почтовый адрес: 614000, г. Пермь, ул. Петропавловская, 43)

размещение объекта «Газопровод давлением до 1.2 Мпа, для размещения которого не требуется разрешения на строительство»

на землях государственная собственность на которые не разграничена

на срок 1 год

Местоположение: Пермский край, Пермский муниципальный округ, д. Ерепеты, ул. Старинная, дом 14 «б»

Приложение: схема предполагаемых к использованию земель или части земельного участка.

Особые условия использования:

- 1) При установке газопровода учесть параметры ширины проезда улично-дорожной сети, во избежание сужения полосы отвода дороги.
- 2) При условии получения разрешения на производство земляных работ.

Председатель комитета



(подпись, печать)

Е.А. Демидова



# Схема предполагаемых границ на использование земель или части земельного участка

Объект: Газопровод давлением до 1,2 Мпа, для размещения которого не требуется разрешения на строительство

Местоположение: Пермский край, с/п Сыслвенское, д. Ерепеты, ул. Старинная, дом 14 "б"

Площадь земель или части земельного участка, кв.м.: 2701

Категория земель: Земли населённых пунктов

Вид разрешенного использования:

Описание границ смежных землепользователей:  
 От точки н1 до точки н2 - земельный участок с кадастровым номером 59:32:1930003:174  
 От точки н2 до точки н4 - земли общего пользования  
 От точки н4 до точки н5 - земельный участок с кадастровым номером 59:32:3630005:608  
 От точки н5 до точки н6 - земли общего пользования  
 От точки н6 до точки н7 - земельный участок с кадастровым номером 59:32:1930002:1035  
 От точки н7 до точки н8 - земельный участок с кадастровым номером 59:32:1930003:159  
 От точки н8 до точки н9 - земли общего пользования  
 От точки н9 до точки н10 - земельный участок с кадастровым номером 59:32:1930003:190  
 От точки н10 до точки н11 - земельный участок с кадастровым номером 59:32:1930003:139  
 От точки н11 до точки н15 - земельный участок с кадастровым номером 59:32:1930002:589  
 От точки н15 до точки н16 - земельный участок с кадастровым номером 59:32:1930002:558  
 От точки н16 до точки н17 - земельный участок с кадастровым номером 59:32:1930002:624  
 От точки н17 до точки н27 - земли общего пользования  
 От точки н27 до точки н28 - земельный участок с кадастровым номером 59:32:1930002:490  
 От точки н28 до точки н29 - земли общего пользования

От точки н29 до точки н30 - земельный участок с кадастровым номером 59:32:1930002:616  
 От точки н30 до точки н32 - земельный участок с кадастровым номером 59:32:1930002:530  
 От точки н32 до точки н33 - земли общего пользования  
 От точки н33 до точки н34 - земельный участок с кадастровым номером 59:32:1930002:404  
 От точки н34 до точки н35 - земельный участок с кадастровым номером 59:32:1930002:16  
 От точки н35 до точки н36 - земли общего пользования  
 От точки н36 до точки н40 - земельный участок с кадастровым номером 59:32:1930002:499  
 От точки н40 до точки н41 - земельный участок с кадастровым номером 59:32:1930002:507  
 От точки н41 до точки н42 - земли общего пользования  
 От точки н42 до точки н44 - земельный участок с кадастровым номером 59:32:1930003:158  
 От точки н44 до точки н47 - земельный участок с кадастровым номером 59:32:1930002:10  
 От точки н47 до точки н49 - земельный участок с кадастровым номером 59:32:1930003:168  
 От точки н49 до точки н52 - земельный участок с кадастровым номером 59:32:1930002:917  
 От точки н52 до точки н1 - земельный участок с кадастровым номером 59:32:1930003:174

## Условные обозначения:


- предполагаемый участок земель, на которых планируется размещение объекта
- границы и номер земельного участка, сведения о которых внесены в ЕГРН
- границы и номер объекта капитального строительства, сведения о которых внесены в ЕГРН
- граница кадастрового квартала

- зоны с особыми условиями использования территории, сведения о которых внесены в ЕГРН
- обозначение запрашиваемого земельного участка
- характеристическая точка границ земель или части земельного участка

59:32:1930002 - номер кадастрового квартала

## Каталог координат, м

№ точки границы	X	Y
н1	516528.92	2262135.33
н2	516527.80	2262130.09
н3	516547.60	2262131.36
н4	516546.56	2262162.42
н5	516545.01	2262180.46
н6	516548.06	2262204.05
н7	516547.08	2262214.86
н8	516555.05	2262235.93
н9	516554.78	2262236.29
н10	516564.40	2262271.42
н11	516568.44	2262290.47
н12	516570.59	2262302.11
н13	516573.69	2262303.06
н14	516575.34	2262311.81
н15	516572.44	2262312.28
н16	516577.03	2262332.71
н17	516580.88	2262351.16
н18	516581.52	2262354.24
н19	516578.54	2262358.63
н20	516586.62	2262357.31
н21	516587.55	2262362.22
н22	516530.53	2262371.20
н23	516447.13	2262382.06
н24	516410.25	2262386.44
н25	516378.91	2262387.55
н26	516378.68	2262382.56
н27	516405.53	2262381.66
н28	516413.50	2262380.85
н29	516426.06	2262379.74
н30	516437.11	2262378.15
н31	516449.88	2262376.86
н32	516453.52	2262374.26
н33	516462.17	2262374.03
н34	516493.52	2262369.34
н35	516522.90	2262365.50
н36	516555.82	2262360.14
н37	516570.51	2262357.96
н38	516575.07	2262354.29
н39	516575.33	2262351.44
н40	516569.36	2262321.79
н41	516563.09	2262291.37
н42	516556.06	2262264.55
н43	516548.81	2262233.54
н44	516548.03	2262233.56
н45	516542.70	2262213.86
н46	516540.58	2262201.94
н47	516539.54	2262194.86
н48	516538.98	2262186.12
н49	516538.53	2262178.96
н50	516539.29	2262156.82
н51	516540.80	2262156.71
н52	516541.92	2262138.43
н53	516541.75	2262135.95
н1	516528.92	2262135.33

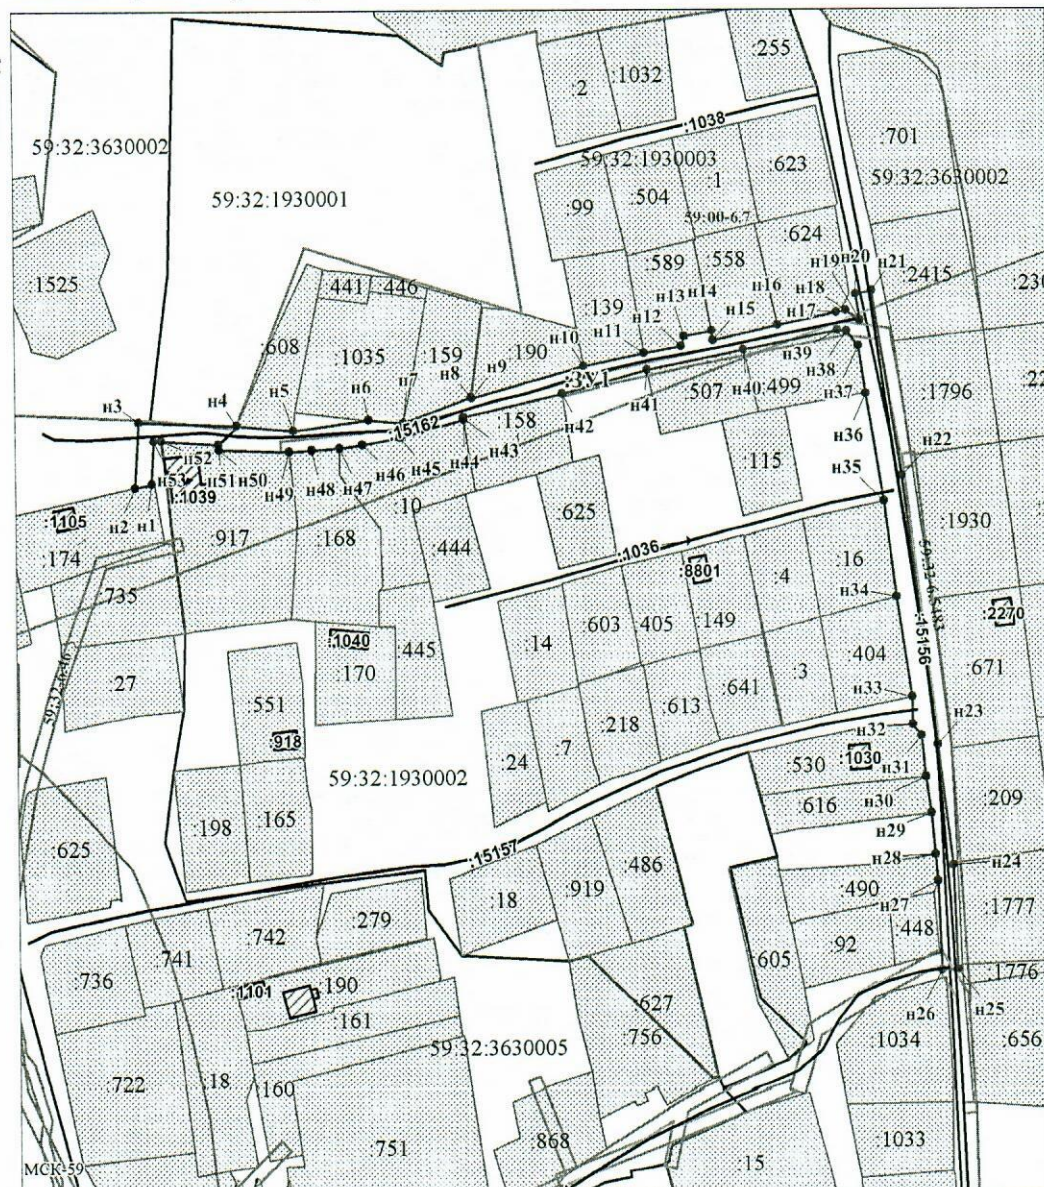

Заявитель: / Пикужева Д.А.  
 МП (подпись, расшифровка подписи)

Масштаб 1:1700

(для юридических лиц  
и индивидуальных предпринимателей)