



**КОМИТЕТ ИМУЩЕСТВЕННЫХ ОТНОШЕНИЙ
АДМИНИСТРАЦИИ ПЕРМСКОГО МУНИЦИПАЛЬНОГО ОКРУГА**

РЕШЕНИЕ

о размещении объектов № 2224

Пермский край
Пермский округ

06.09.2023

Комитет имущественных отношений администрации Пермского муниципального округа разрешает ООО «Специализированный застройщик «ИНТЭСКА-СТ» (ИНН 5904149797, ОГРН 1065904122723, КПП 590201001) Почтовый адрес: 614000, Пермский край, г. Пермь, ул. Пермская, д. 70, оф. 106б.

размещение объекта: «Линейные сооружения канализации (в том числе ливневой) и водоотведения, для размещения которых не требуется разрешения на строительство»

на землях муниципальная собственность.

на срок 2 года.

Местоположение: Пермский край, Пермский муниципальный округ, северо-западнее с. Фролы (59:32:3430001:1009, 59:32:3430001:2830, 59:32:3430001:891, 59:32:3430001:3390)

Приложение: схема предполагаемых к использованию земель или земельных участков.

Председатель комитета




Е.А. Демидова

(подпись, печать)

Схема предполагаемых к использованию земель или части земельного участка на кадастровом плане территории

Объект: Линейные сооружения капитализации (в том числе линейной) и водопроводения для размещения которых не требуется разрешения на строительство.
 Место/полюс/е: Пересек район, Фроловское с/п, север-западнее с/Фроны (59:32:3430001:1009, 59:32:3430001:2830, 59:32:3430001:891, 59:32:3430001:3390)
 Планируемая земельная или часть земельного участка, кв.м.: 3778
 Категория земель: земли населенных пунктов
 Вид разрешенного использования земельного участка: -

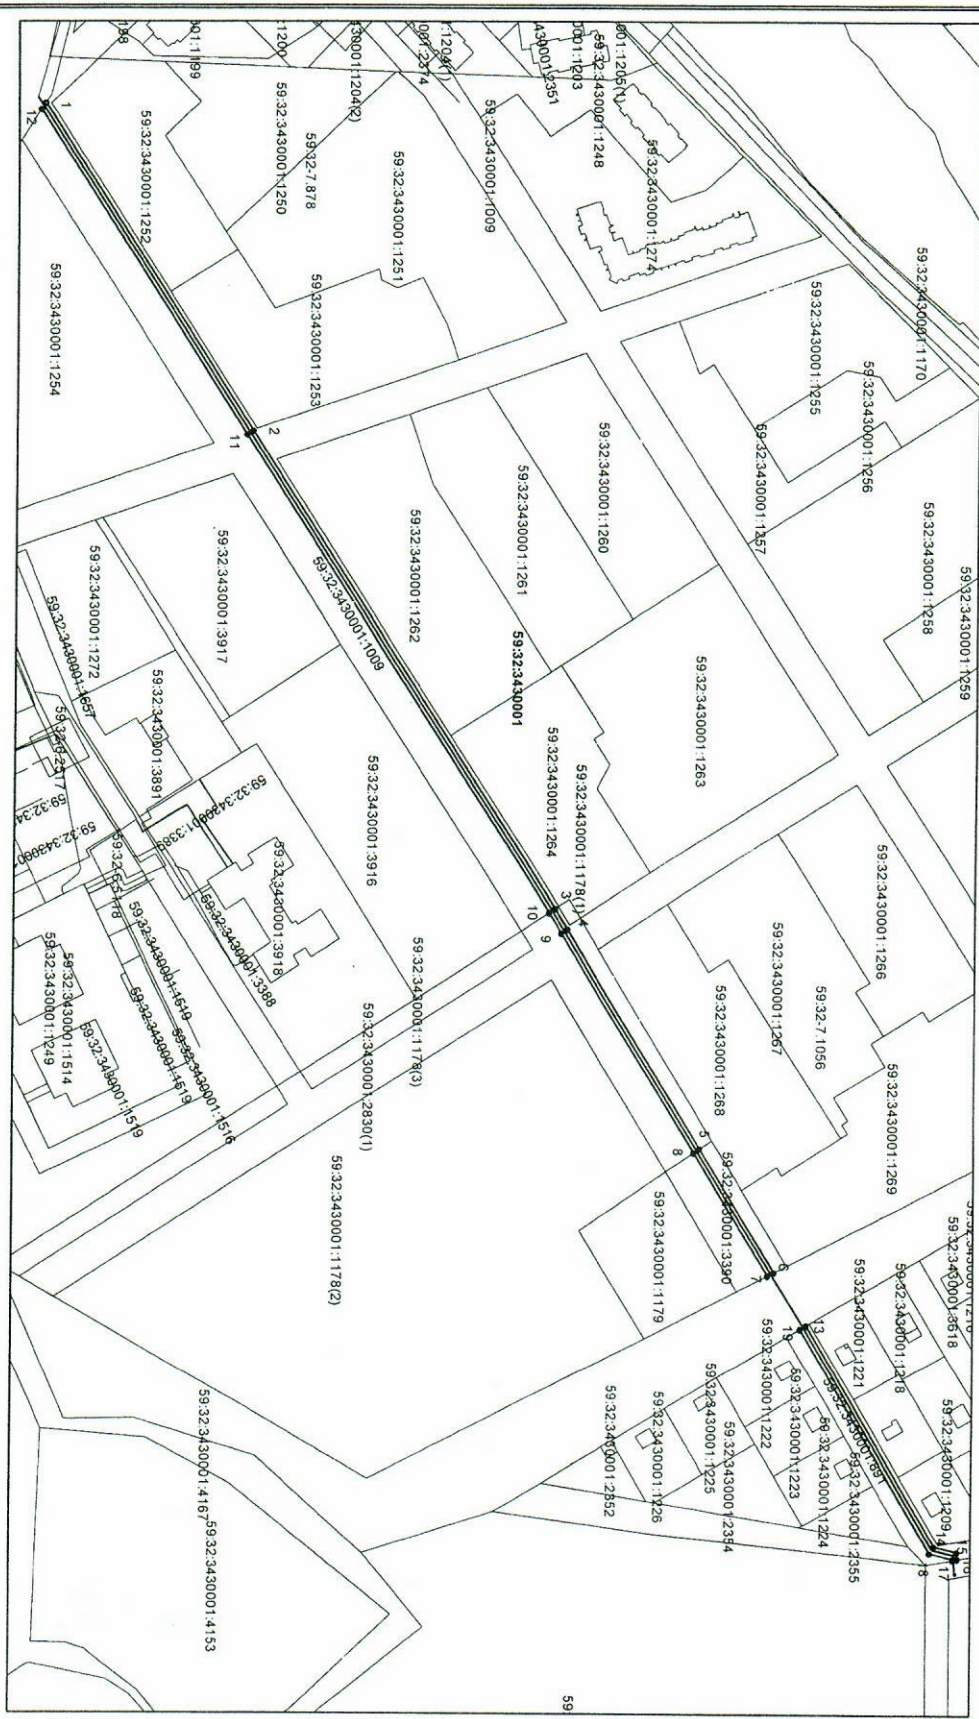

Масштаб 1:2500

№ п/п	№	Площадь
1	508-212-20	223,884,44
2	508-091-49	223,407,918
3	508-264-86	223,429,111
4	508-772-09	223,430,037
5	508-348-08	223,431,402
6	508-890-83	223,433,529
7	508-872-26	223,434,543
8	508-344-77	223,436,238
9	508-568-71	223,437,542
10	508-361-49	223,439,127
11	508-088-12	223,441,324
12	507-970-48	223,868,210
13	508-092-27	223,452,610
14	508-823-88	223,469,677
15	508-495-88	223,462,877
16	508-966-02	223,466,710
17	508-495-54	223,467,112
18	508-800-40	223,467,514
19	508-058-85	223,475,677
20	508-409-27	223,473,560

Условные обозначения:

- предполагаемая к использованию граница земельной или части земельного участка
- граница земельного участка, сведения которого внесены в ЕПРН
- сеть канализации

59:32:3430001 обозначение кадастрового квартала
 59:32:3430001:1009 обозначение кадастрового номера земельного участка