



**КОМИТЕТ ИМУЩЕСТВЕННЫХ ОТНОШЕНИЙ
АДМИНИСТРАЦИИ ПЕРМСКОГО МУНИЦИПАЛЬНОГО ОКРУГА**

РЕШЕНИЕ

о размещении объектов № 2244

Пермский край
Пермский округ

06.09.2023

Комитет имущественных отношений администрации Пермского муниципального округа разрешает Сидоренковой Татьяне Ивановне (паспорт 57 18 779193 выдан 01.11.2018 ГУ МВД России по Пермскому краю, почтовый адрес: г. Пермь, ул. Вильямса, д. 24, кв. 60)

размещение объектов ««Лодочные станции, для размещения которых не требуется разрешения на строительство»

на землях государственная собственность на которые не разграничена
на срок 1 год с 25.09.2023 г. по 24.09.2024 г.

Местоположение: Пермский край, Пермский муниципальный округ

Особые условия использования:

1. Без права возведения объектов капитального строительства, без права возведения ограждения, с правом свободного доступа неограниченного круга лиц.

2. В соответствии с абз. 2 п. 8.2. Положения о порядке и условиях размещения объектов на землях или земельных участках, находящихся в государственной или муниципальной собственности, на территории Пермского края без предоставления земельных участков и установления сервитутов, публичного сервитута, утвержденного постановлением Правительства Пермского края от 22.07.2015 № 478-п, при прекращении действия решения о размещении объектов размещенные объекты демонтируются заявителем за счет собственных средств в срок не позднее 14 календарных дней с даты получения письма Комитета имущественных отношений администрации Пермского муниципального округа о прекращении действия решения о размещении объектов.

Приложение: схема предполагаемых к использованию земель или части земельного участка.

Председатель комитета




Е.А. Демидова

(подпись, печать)

Схема предполагаемых к использованию земель или части земельного участка

Объект: Лодочные станции, для размещения которых не требуется разрешения на строительство
 Местоположение: Республика Федерация, Пермский край, Пермский муниципальный район, Хохловское сельское поселение.
 Площадь: земельного участка 265 кв. м.
 Категория земель: Земли сельскохозяйственного назначения
 Система координат: МСК-59

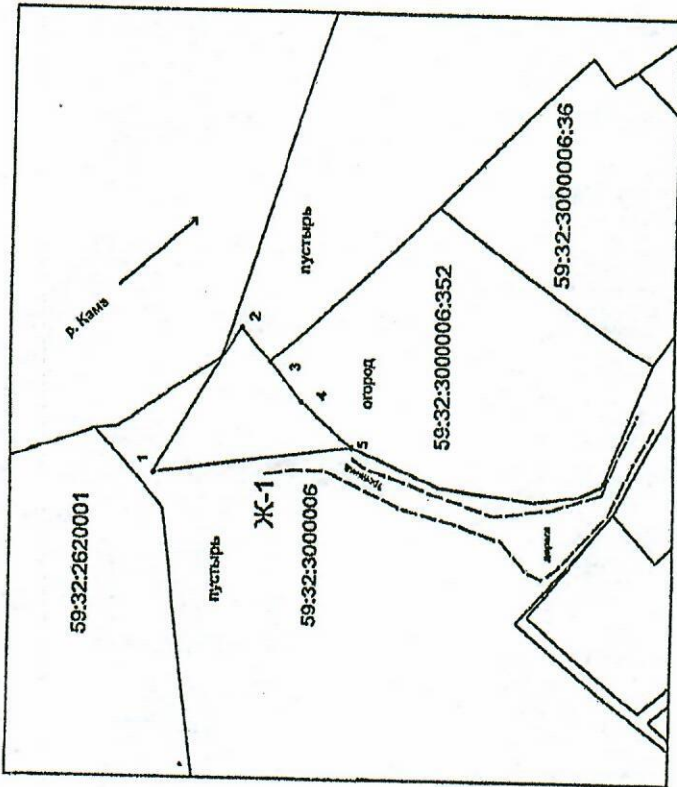

Масштаб 1:600

Условные обозначения

- граница зон с особыми условиями использования территории
- граница образуемого земельного участка
- граница земельного участка, уточненного на ГИ
- граница квартала
- 3 кадастровый номер земельного участка
- кадастровый номер квартала
- граница территориальной зоны
- 1 номера точек
- Ж-1 Зона застройки индивидуальных жилых домами

Описание границ смежных землепользователей:
 от точки 5 до точки 3 – верха границенные земли, муниципальная собственность
 от точки 3 до точки 5 – земельный участок с КИ 59:32:3000006:352.

Объемные декартесовы точки границ	Координаты, м	
	X	Y
1	2	3
1	547169.92	2231859.69
2	547157.59	2231880.94
3	547155.55	2231875.97
4	547149.07	2231870.16
5	547141.68	2231865.58

Заказчик: _____
 (подпись, расшифровка подписи)