



**КОМИТЕТ ИМУЩЕСТВЕННЫХ ОТНОШЕНИЙ  
АДМИНИСТРАЦИИ ПЕРМСКОГО МУНИЦИПАЛЬНОГО ОКРУГА**

**РЕШЕНИЕ**  
о размещении объектов № 2256

Пермский край  
Пермский округ

11.09.2023

Комитет имущественных отношений администрации Пермского муниципального округа разрешает Акционерному обществу «Газпром газораспределение Пермь» (ИНН 5902183841, ОГРН 1025900512670, почтовый адрес: 614000, г. Пермь, ул. Петропавловская, 43)

размещение объекта «Газопровод давлением до 1.2 Мпа, для размещения которого не требуется разрешения на строительство к жилому дому по адресу: Пермский край, Пермский район, с/п Хохловское, д. Заозерье, ул. Береговая, 9»

на землях государственная собственность на которые не разграничена

на срок 11 месяцев

Местоположение: Пермский край, Пермский муниципальный округ, д. Заозерье, ул. Береговая

Приложение: схема предполагаемых к использованию земель или части земельного участка.

Особые условия использования:

- 1) При установке газопровода учесть параметры ширины проезда улично-дорожной сети, во избежание сужения полосы отвода дороги.
- 2) При условии получения разрешения на производство земляных работ.

Заместитель председателя комитета

(подпись, печать)

М.В. Королева



## Схема предполагаемых к использованию земель или части земельного участка

**Объект:** Газопровод давлением до 1.2 Мпа. для размещения которого не требуется разрешения на строительство к жилому дому по адресу: Пермский край, Пермский район, с/п Хохловское, д. Заозерье, ул. Береговая, 9.

**Местоположение:** Пермский край, Пермский район, с/п Хохловское, д. Заозерье, ул. Береговая.

**Площадь земель или части земельного участка:** 230 м<sup>2</sup>

**Категория земель:** земли населенных пунктов;


**Вид разрешенного использования:** -

**Каталог координат, м**

н1	536668.85	2236730.13
1	536667.31	2236728.83
н2	536664.35	2236727.99
н3	536670.15	2236722.58
2	536673.21	2236715.89
н4	536686.30	2236685.68
н5	536688.70	2236679.62
н6	536691.05	2236676.02
н7	536694.98	2236678.33
н8	536692.53	2236681.54
3	536690.89	2236683.84
4	536685.72	2236696.74
н9	536673.81	2236724.30
н1	536668.85	2236730.13

Граница н1-н2 – земельный участок с кадастровым номером 59:32:2320001:917;

Граница н2-н1 – земельный участок с кадастровым номером 59:32:2320001:899;

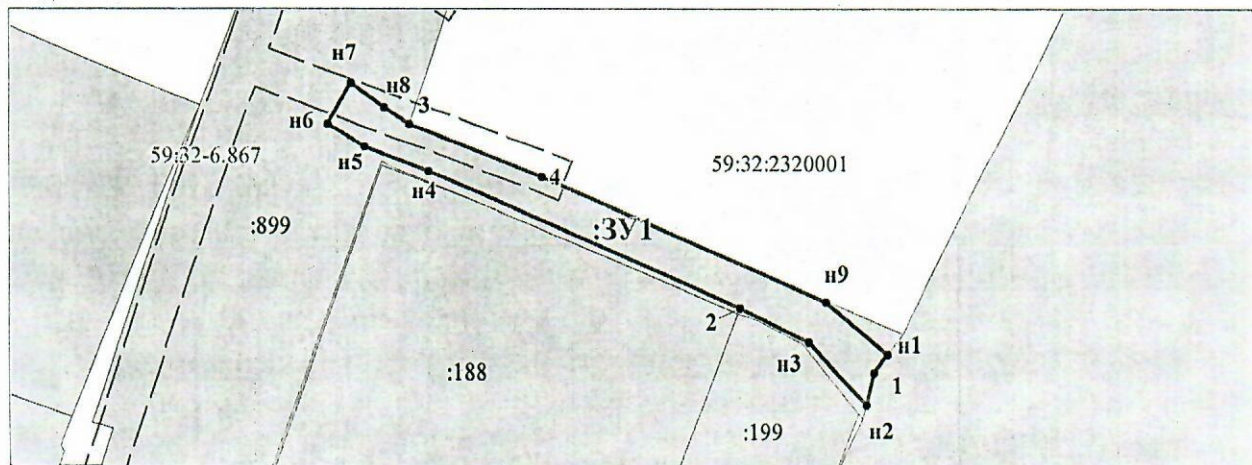

Масштаб 1:700

**Условные обозначения:**

- Граница охранных и территориальных зон
- Существующая часть границы, сведения о которой достаточны для определения её
- Характерная точка границы, сведения о которой позволяют однозначно определить ее положение
- :13 Кадастровый номер земельного участка
- Граница кадастрового деления
- 59:01:2912592 Номер кадастрового квартала по сведениям ГКН
- н1 Обозначение характерной точки границ
- Граница образуемого земельного участка
- :3У1 Обозначение образуемого земельного участка
- Ж-5 Обозначение территориальной зоны
- 59:01-6.6930 Обозначение охранной зоны

**Заявитель:** АО "Газпром газораспределение Пермь" по доверенности А.К. Порубов

(подпись, расшифровка подписи)

МП (для юридических лиц и индивидуальных предпринимателей)