



**КОМИТЕТ ИМУЩЕСТВЕННЫХ ОТНОШЕНИЙ
АДМИНИСТРАЦИИ ПЕРМСКОГО МУНИЦИПАЛЬНОГО ОКРУГА**

РЕШЕНИЕ
о размещении объектов № 2260

Пермский край
Пермский округ

11.09.2023

Комитет имущественных отношений администрации Пермского муниципального округа разрешает Акционерному обществу «Газпром газораспределение Пермь» (ИНН 5902183841, ОГРН 1025900512670, почтовый адрес: 614000, г. Пермь, ул. Петропавловская, 43)

размещение объекта «Газопровод давлением до 1.2 Мпа, для размещения которого не требуется разрешения на строительство»

на землях государственная собственность на которые не разграничена

на срок 1 год

Местоположение: Пермский край, Пермский муниципальный округ, д. Мостовая, ул. Победы, дом 13

Приложение: схема предполагаемых к использованию земель или части земельного участка.

Особые условия использования:

- 1) При установке газопровода учесть параметры ширины проезда улично-дорожной сети, во избежание сужения полосы отвода дороги.
- 2) При условии получения разрешения на производство земляных работ.

Заместитель председателя комитета

(подпись, печать)



М.В. Королева

Схема предполагаемых к использованию земель или части земельного участка

Объект: Газопровод давлением до 1,2 Мпа, для размещения которого не требуется разрешения на строительство

Местоположение: расположенных по адресу: Пермский край, м.о. Пермский, с/пос. Сылвенское, д. Мостовая, ул. Победы, дом 13

Площадь земель или части земельного участка, кв.м.: 1611

Категория земель: земли населенных пунктов

Вид разрешенного использования: -

Описание границ смежных землепользователей:

От точки н1 до точки н4 - земельный участок с кадастровым номером 59:32:1940001:1255

От точки н4 до точки н12 - земли общего пользования

От точки н12 до точки н14 - земельный участок с кадастровым номером 59:32:1940001:1320

От точки н14 до точки н1 - земли общего пользования

От точки н18 до точки н18 - земельный участок с кадастровым номером 59:32:0000000:14403


От точки н22 до точки н22 - земельный участок с кадастровым номером 59:32:0000000:14403

Условные обозначения:

- предполагаемый участок земель, на которых планируется размещение объекта
- :15 - границы и номер земельного участка, сведения о которых внесены в ЕГРН
- :1618 - границы и номер объекта капитального строительства, сведения о которых внесены в ЕГРН
- 59:32-6.992 - зоны с особыми условиями использования территории, сведения о которых внесены в ЕГРН
- :ЗУ1 - обозначение запрашиваемого земельного участка
- н1 - характеристическая точка границ земель или части земельного участка
- 59:32:1940001 - номер кадастрового квартала

Каталог координат, м

№ точки границы	X	Y
н1	515266.23	2260262.11
н2	515258.41	2260259.73
н3	515259.56	2260257.16
н4	515256.92	2260256.19
н5	515259.51	2260249.64
н6	515181.90	2260221.84
н7	515159.13	2260209.82
н8	515143.91	2260205.05
н9	515147.19	2260194.55
н10	515163.37	2260199.62
н11	515186.34	2260211.75
н12	515275.09	2260243.52
н13	515274.77	2260244.50
н14	515275.09	2260244.62
н15	515271.75	2260254.03
н16	515269.87	2260253.35
н17	515267.29	2260260.56
н1	515266.23	2260262.11
н18	515260.96	2260250.04
н19	515261.14	2260250.29
н20	515260.90	2260250.47
н21	515260.72	2260250.23
н18	515260.96	2260250.04
н22	515174.05	2260205.54
н23	515174.23	2260205.79
н24	515173.99	2260205.96
н25	515173.81	2260205.72
н22	515174.05	2260205.54

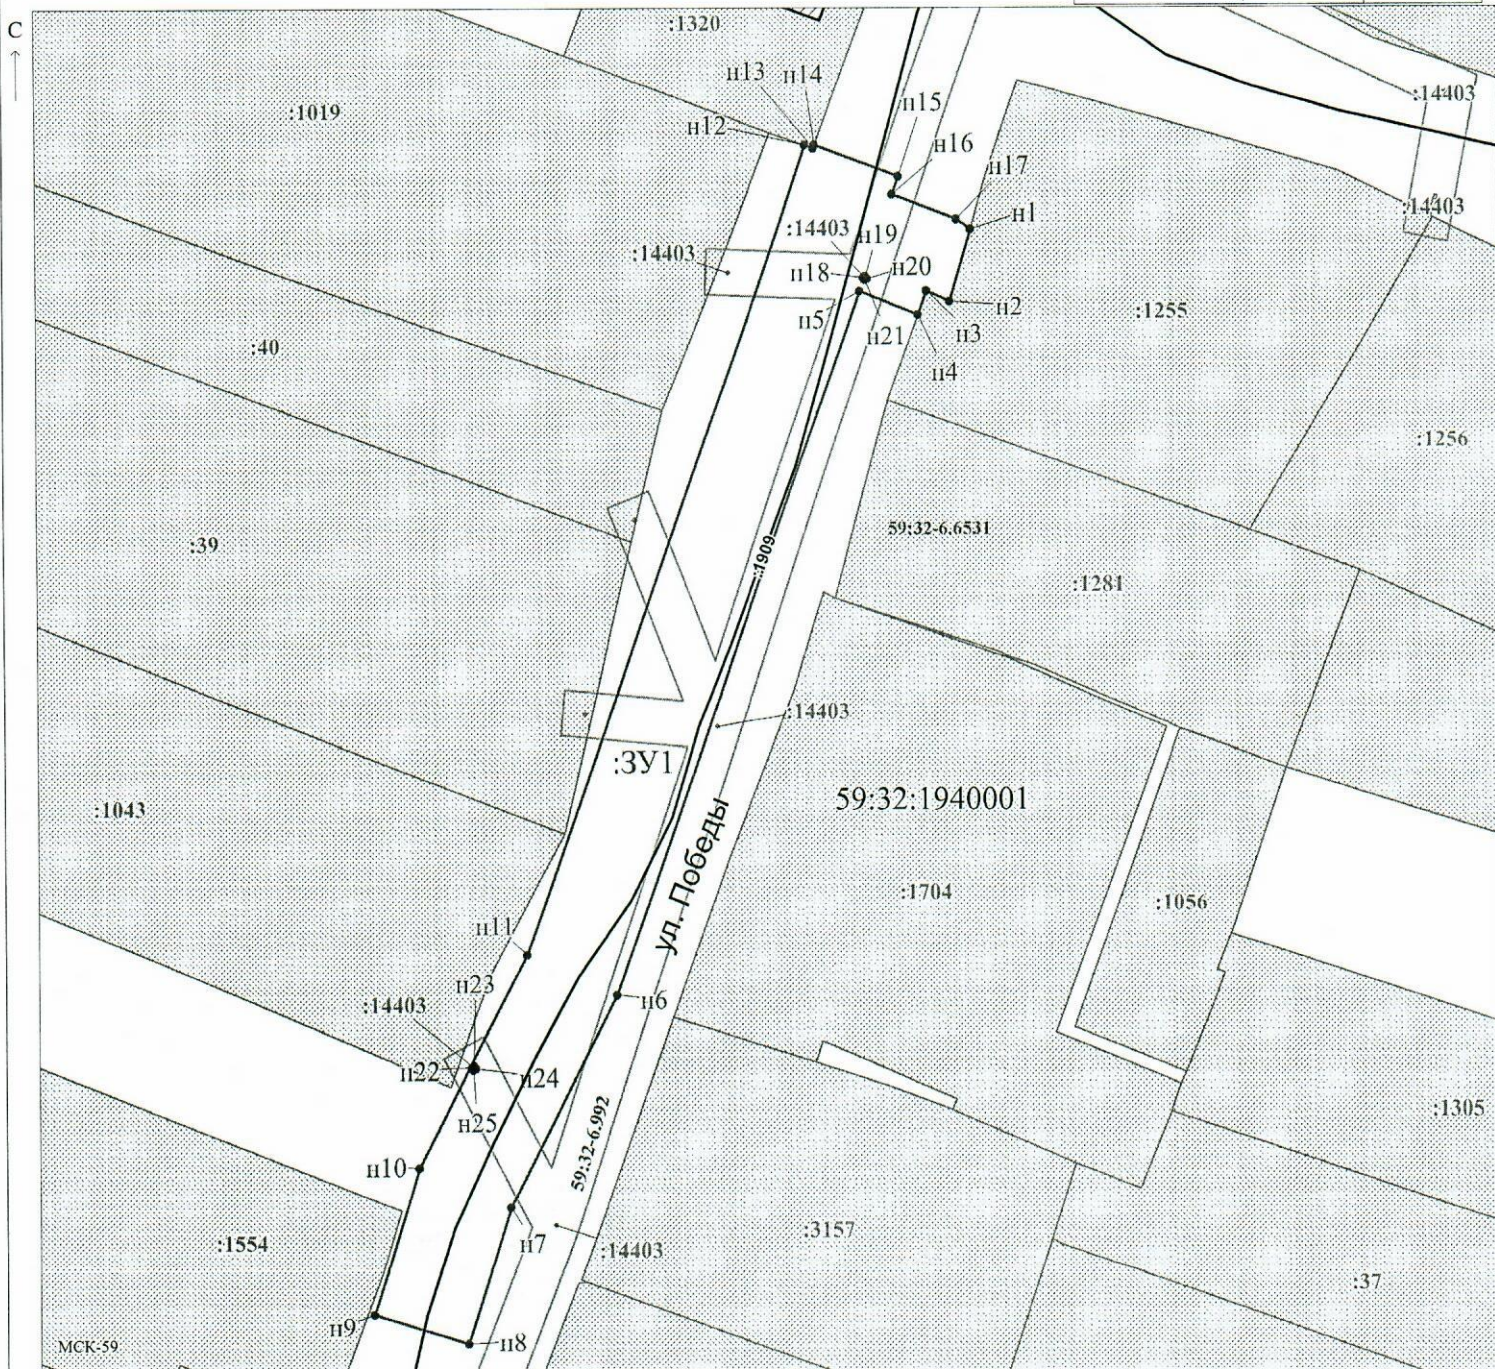

Заявитель: *И.В. Егошина* / Егошина И.В.

МП (подпись, расшифровка подписи)

Масштаб 1:600

(для юридических лиц и индивидуальных предпринимателей)