



**КОМИТЕТ ИМУЩЕСТВЕННЫХ ОТНОШЕНИЙ
АДМИНИСТРАЦИИ ПЕРМСКОГО МУНИЦИПАЛЬНОГО ОКРУГА**

РЕШЕНИЕ
о размещении объектов № 2265

Пермский край
Пермский округ

11.09.2023

Комитет имущественных отношений администрации Пермского муниципального округа разрешает Акционерному обществу «Газпром газораспределение Пермь» (ИНН 5902183841, ОГРН 1025900512670, почтовый адрес: 614000, г. Пермь, ул. Петропавловская, 43)

размещение объекта «Газопровод давлением до 1.2 Мпа, для размещения которого не требуется разрешения на строительство»

на землях государственная собственность на которые не разграничена

на срок 1 год

Местоположение: Пермский край, Пермский муниципальный округ, д. Ерепеты, ул. Речная, к дому 3а

Приложение: схема предполагаемых к использованию земель или части земельного участка.

Особые условия использования:

- 1) При установке газопровода учесть параметры ширины проезда улично-дорожной сети, во избежание сужения полосы отвода дороги.
- 2) При условии получения разрешения на производство земляных работ.

Заместитель председателя комитета


(подпись, печать)

М.В. Королева



Схема предполагаемых к использованию земель или части земельного участка

Объект: Газопровод давлением до 1,2 Мпа, для размещения которого не требуется разрешения на строительство

Местоположение: расположенных по адресу: Пермский край, м.о. Пермский, д. Ерепеты, ул. Речная, к дому 3а

Каталог координат, м

Площадь земель или части земельного участка, кв.м.: 973

Категория земель: земли населенных пунктов


Вид разрешенного использования: -

Описание границ смежных землепользователей:
 От точки н1 до точки н3 - земельный участок с кадастровым номером 59:32:3630002:101
 От точки н3 до точки н7 - земли общего пользования
 От точки н7 до точки н8 - земельный участок с кадастровым номером 59:32:1930003:130
 От точки н8 до точки н9 - земельный участок с кадастровым номером 59:32:3630002:1779
 От точки н9 до точки н12 - земли общего пользования
 От точки н12 до точки н13 - земельный участок с кадастровым номером 59:32:3630005:330
 От точки н13 до точки н14 - земельный участок с кадастровым номером 59:32:1930003:74
 От точки н14 до точки н18 - земли общего пользования
 От точки н18 до точки н19 - земельный участок с кадастровым номером 59:32:3630002:277
 От точки н19 до точки н22 - земельный участок с кадастровым номером 59:32:3630002:403
 От точки н22 до точки н1 - земли общего пользования

Условные обозначения:

- предполагаемый участок земель, на которых планируется размещение объекта
- границы и номер объекта капитального строительства, сведения о которых внесены в ЕГРН
- :101 - границы и номер земельного участка, сведения о которых внесены в ЕГРН
- 59:01-6.4321 - зоны с особыми условиями использования территории, сведения о которых внесены в ЕГРН
- :3У1 - обозначение запрашиваемого земельного участка
- н1 - характерная точка границ земель или части земельного участка
- 59:32:3630005 - номер и граница кадастрового квартала

№ точки границы	Х	Y
н1	515859.61	2262047.54
н2	515859.60	2262047.19
н3	515853.92	2262046.40
н4	515854.62	2262041.74
н5	515869.50	2262043.96
н6	515892.93	2262053.82
н7	515928.37	2262069.08
н8	515936.28	2262072.85
н9	515943.99	2262076.38
н10	515949.30	2262118.23
н11	515954.91	2262186.76
н12	515950.46	2262187.40
н13	515949.78	2262179.88
н14	515948.50	2262167.37
н15	515947.85	2262158.00
н16	515944.71	2262118.67
н17	515939.32	2262079.26
н18	515911.99	2262067.45
н19	515894.99	2262059.91
н20	515885.91	2262055.72
н21	515880.05	2262053.36
н22	515878.05	2262052.98
н23	515868.14	2262048.82
н1	515859.61	2262047.54

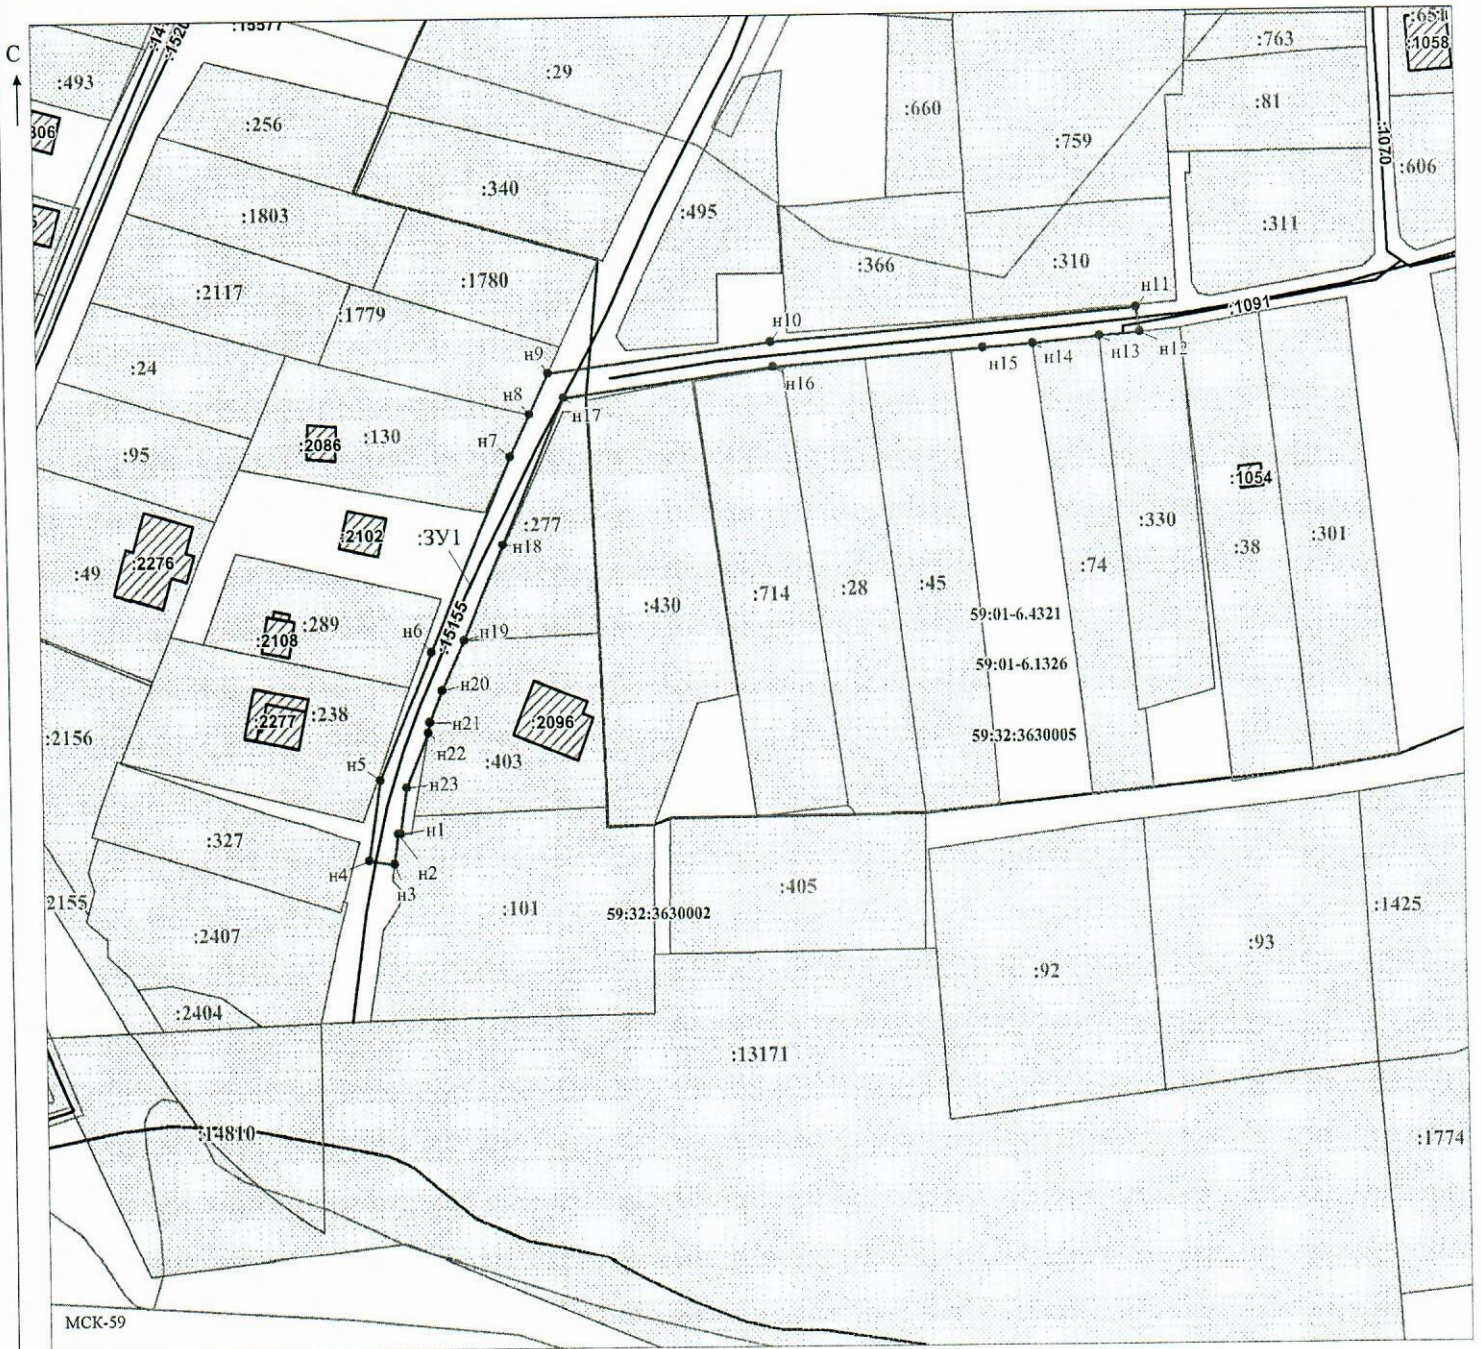

Масштаб 1:1000

Заявитель: _____ / Горбунова А.П.
 (подпись, расшифровка подписи)
 МП _____
 (для юридических лиц и индивидуальных предпринимателей)