



**КОМИТЕТ ИМУЩЕСТВЕННЫХ ОТНОШЕНИЙ  
АДМИНИСТРАЦИИ ПЕРМСКОГО МУНИЦИПАЛЬНОГО ОКРУГА**

**РЕШЕНИЕ**  
о размещении объектов № 2268

Пермский край  
Пермский округ

11.09.2023

Комитет имущественных отношений администрации Пермского муниципального округа разрешает Акционерному обществу «Газпром газораспределение Пермь» (ИНН 5902183841, ОГРН 2125902017723, почтовый адрес: 614000, г. Пермь, ул. Петропавловская, 43)

размещение объекта «Газопровод-ввод до границы земельного участка по адресу: Северная ул. 7, Усть-Тары д (газопровод давлением до 1.2 Мпа, для размещения которого не требуется разрешения на строительство)»

на землях государственная собственность на которые не разграничена.

на срок 1 год.


Местоположение: Пермский край, Пермский муниципальный округ, д. Усть-Тары, ул. Северная.

Приложение: схема предполагаемых к использованию земель или части земельного участка.

Особые условия использования:

1. При размещении объекта учесть параметры ширины проезда улично-дорожной сети, во избежание сужения полосы отвода дороги.
2. Получение разрешения на производство земляных работ.

Заместитель председателя комитета

  
(подпись, печать)

М.В. Королева



# Схема предполагаемых к использованию земель или части земельного участка

Объект: "Газопровод-ввод до границы земельного участка по адресу: Северная ул 7, Усть-Тары д"


Местоположение: Пермский край, Пермский муниципальный округ, д. Усть-Тары, ул. Северная

Площадь земель или части земельного участка, кв.м.: 677

Категория земель: земли населённых пунктов

Вид разрешенного использования земельного участка: отсутствует

№ точки границы	Каталог координат (МСК-59), м		№ точки границы	Каталог координат (МСК-59), м	
	X	Y		X	Y
1	509390,95	2209313,39	7	509367,85	2209357,17
2	509389,32	2209319,95	8	509372,92	2209338,03
3	509382,59	2209340,65	9	509378,26	2209321,58
4	509377,19	2209358,85	10	509377,71	2209321,44
5	509370,85	2209380,47	11	509380,45	2209310,81
6	509362,89	2209378,16			

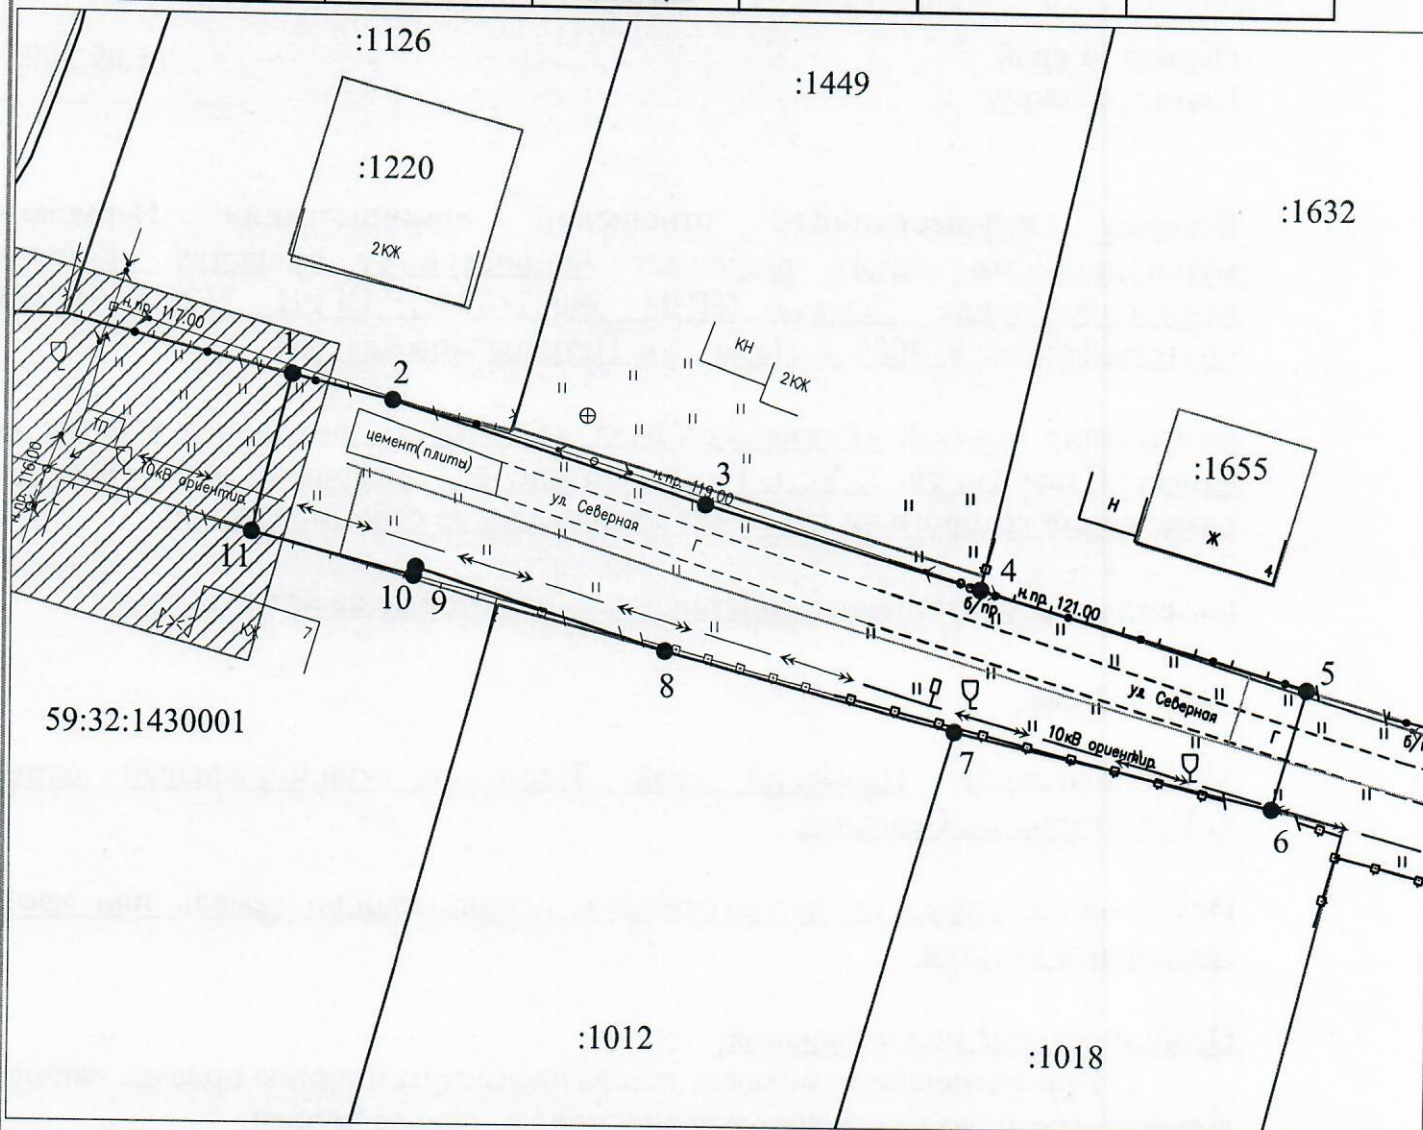

Масштаб 1:500

Описание границ смежных землепользователей:

- от т.1 до т.2 - земельный участок с кадастровым номером 59:32:1430001:1126
- от т.4 до т.5 земельный участок с кадастровым номером 59:32:1430001:1632
- от т.6 до т.7 - земельный участок с кадастровым номером 59:32:1430001:1018
- от т.7 до т.8 - земельный участок с кадастровым номером 59:32:1430001:1012
- от т.10 до т.11 - земельный участок с кадастровым номером 59:32:1430001:1096
- от т.2 до т.4, от т.5 до т.6, от т.8 до т.10, от т.11 до т.1 - земли неразграниченной государственной (муниципальной) собственности

- Условные обозначения:
- — граница предполагаемых к использованию земель или части земельного участка
  - — граница земельного участка ранее учтенного в ЕГРН
  - — граница кадастрового квартала
  - 59:32:1430001 — кадастровый номер квартала
  - :1126 — кадастровый номер земельного участка в кадастровом квартале
  - — проектируемый газопровод-ввод (в подземном исполнении)
  - — существующий газопровод
  - ▨ — граница зоны с особыми условиями использования территории учтенная в ЕГРН

Заявитель Косачев О.В., по доверенности  
 (подпись, расшифровка подписи) № 1853 от 28.12.2022  
 МП Верно  
 (для юридических лиц и ИП)