



**КОМИТЕТ ИМУЩЕСТВЕННЫХ ОТНОШЕНИЙ
АДМИНИСТРАЦИИ ПЕРМСКОГО МУНИЦИПАЛЬНОГО ОКРУГА**

РЕШЕНИЕ
о размещении объектов № 2270

Пермский край
Пермский округ

11.09.2023

Комитет имущественных отношений администрации Пермского муниципального округа разрешает Акционерному обществу «Газпром газораспределение Пермь» (ИНН 5902183841, ОГРН 2125902017723, почтовый адрес: 614000, г. Пермь, ул. Петropавловская, 43)

размещение объекта «Газопровод-ввод до границы земельного участка по адресу: Усть-Тары д, Северная ул., дом №4 (газопровод давлением до 1.2 Мпа, для размещения которого не требуется разрешения на строительство)»

на землях государственная собственность на которые не разграничена.

на срок 1 год.

Местоположение: Пермский край, Пермский муниципальный округ, д. Усть-Тары, ул. Северная.

Приложение: схема предполагаемых к использованию земель или части земельного участка.

Особые условия использования:

1. При размещении объекта учесть параметры ширины проезда улично-дорожной сети, во избежание сужения полосы отвода дороги.
2. Получение разрешения на производство земляных работ.

Заместитель председателя комитета



(подпись, печать)

М.В. Королева

Схема предполагаемых к использованию земель или части земельного участка

Объект: "Газопровод-ввод до границы земельного участка по адресу: Усть-Тары д, Северная ул, дом № 4"


Местоположение: Пермский край, Пермский муниципальный округ, д. Усть-Тары, ул. Северная

Площадь земель или части земельного участка, кв.м.: **350**

Категория земель: земли населённых пунктов

Вид разрешенного использования земельного участка: отсутствует

№ точки границы	Каталог координат (МСК-59), м		№ точки границы	Каталог координат (МСК-59), м	
	X	Y		X	Y
1	509373,66	2209370,87	6	509353,84	2209404,82
2	509369,20	2209386,08	7	509354,79	2209401,57
3	509368,54	2209388,31	8	509359,79	2209382,44
4	509363,84	2209404,18	9	509361,76	2209382,95
5	509362,85	2209407,38	10	509365,19	2209368,41

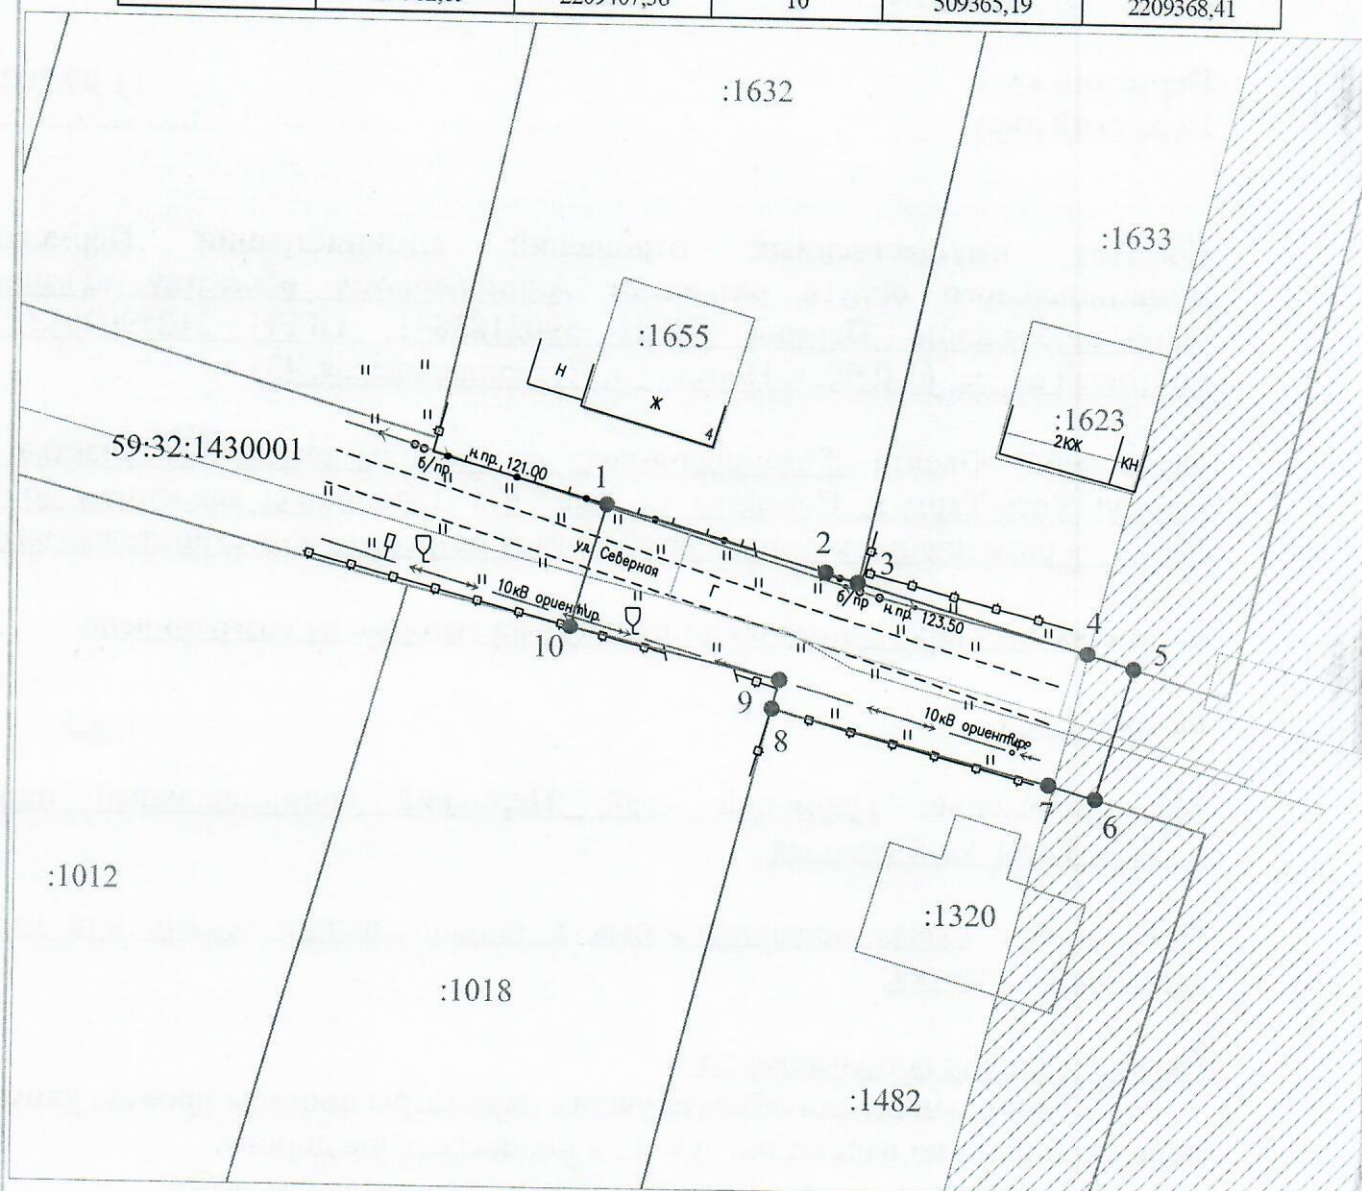

Условные обозначения:

- 1 — граница предполагаемых к использованию земель или части земельного участка
- 2 — граница земельного участка ранее учтенного в ЕГРН
- 59:32:1430001 — граница кадастрового квартала
- :1632 — кадастровый номер квартала
- кадастровый номер земельного участка в кадастровом квартале
- проектируемый газопровод-ввод (в подземном исполнении)
- существующий газопровод
- граница зоны с особыми условиями использования территории учтенная в ЕГРН

Масштаб 1:500

Описание границ смежных землепользователей:

от т.1 до т.3 - земельный участок с кадастровым номером 59:32:1430001:1632
от т.3 до т.5 земельный участок с кадастровым номером 59:32:1430001:1633
от т.6 до т.8 - земельный участок с кадастровым номером 59:32:1430001:1482
от т.8 до т.10 - земельный участок с кадастровым номером 59:32:1430001:1018
от т.5 до т.6, от т.10 до т.1 - земли неразграниченной государственной (муниципальной) собственности

Заявитель

(подпись, расшифровка подписи)
МП
(для юридических лиц и ИП)

Косачев О.В., по доверенности
№ 1853 от 28.12.2022

Верно