



**КОМИТЕТ ИМУЩЕСТВЕННЫХ ОТНОШЕНИЙ
АДМИНИСТРАЦИИ ПЕРМСКОГО МУНИЦИПАЛЬНОГО ОКРУГА**

РЕШЕНИЕ
о размещении объектов № 2272

Пермский край
Пермский округ

11.09.2023

Комитет имущественных отношений администрации Пермского муниципального округа разрешает Акционерному обществу «Газпром газораспределение Пермь» (ИНН 5902183841, ОГРН 2125902017723, почтовый адрес: 614000, г. Пермь, ул. Петропавловская, 43)

размещение объекта «Газопровод-ввод до границы земельного участка по адресу: Вишневая ул. 6, Усть-Тары д (газопровод давлением до 1.2 Мпа, для размещения которого не требуется разрешения на строительство)»

на землях государственная собственность на которые не разграничена.

на срок 1 год.

Местоположение: Пермский край, Пермский муниципальный округ, д. Усть-Тары, ул. Вишневая.

Приложение: схема предполагаемых к использованию земель или части земельного участка.

Особые условия использования:

1. При размещении объекта учесть параметры ширины проезда улично-дорожной сети, во избежание сужения полосы отвода дороги.
2. Получение разрешения на производство земляных работ.

Заместитель председателя комитета


(подпись, печать)

М.В. Королева



Схема предполагаемых к использованию земель или части земельного участка

Объект: "Газопровод-ввод до границы земельного участка по адресу: Вишневая ул 6, Усть-Тары д"


Местоположение: Пермский край, Пермский муниципальный округ, д. Усть-Тары, ул. Вишневая

Площадь земель или части земельного участка, кв.м.: 245

Категория земель: земли населённых пунктов

Вид разрешенного использования земельного участка: отсутствует

№ точки границы	Каталог координат (МСК-59), м		№ точки границы	Каталог координат (МСК-59), м	
	X	Y		X	Y
1	509498,75	2209354,75	6	509487,50	2209354,33
2	509496,48	2209363,95	7	509488,70	2209349,75
3	509492,95	2209363,27	8	509496,20	2209351,63
4	509488,65	2209378,67	9	509495,65	2209353,61
5	509481,54	2209376,68			

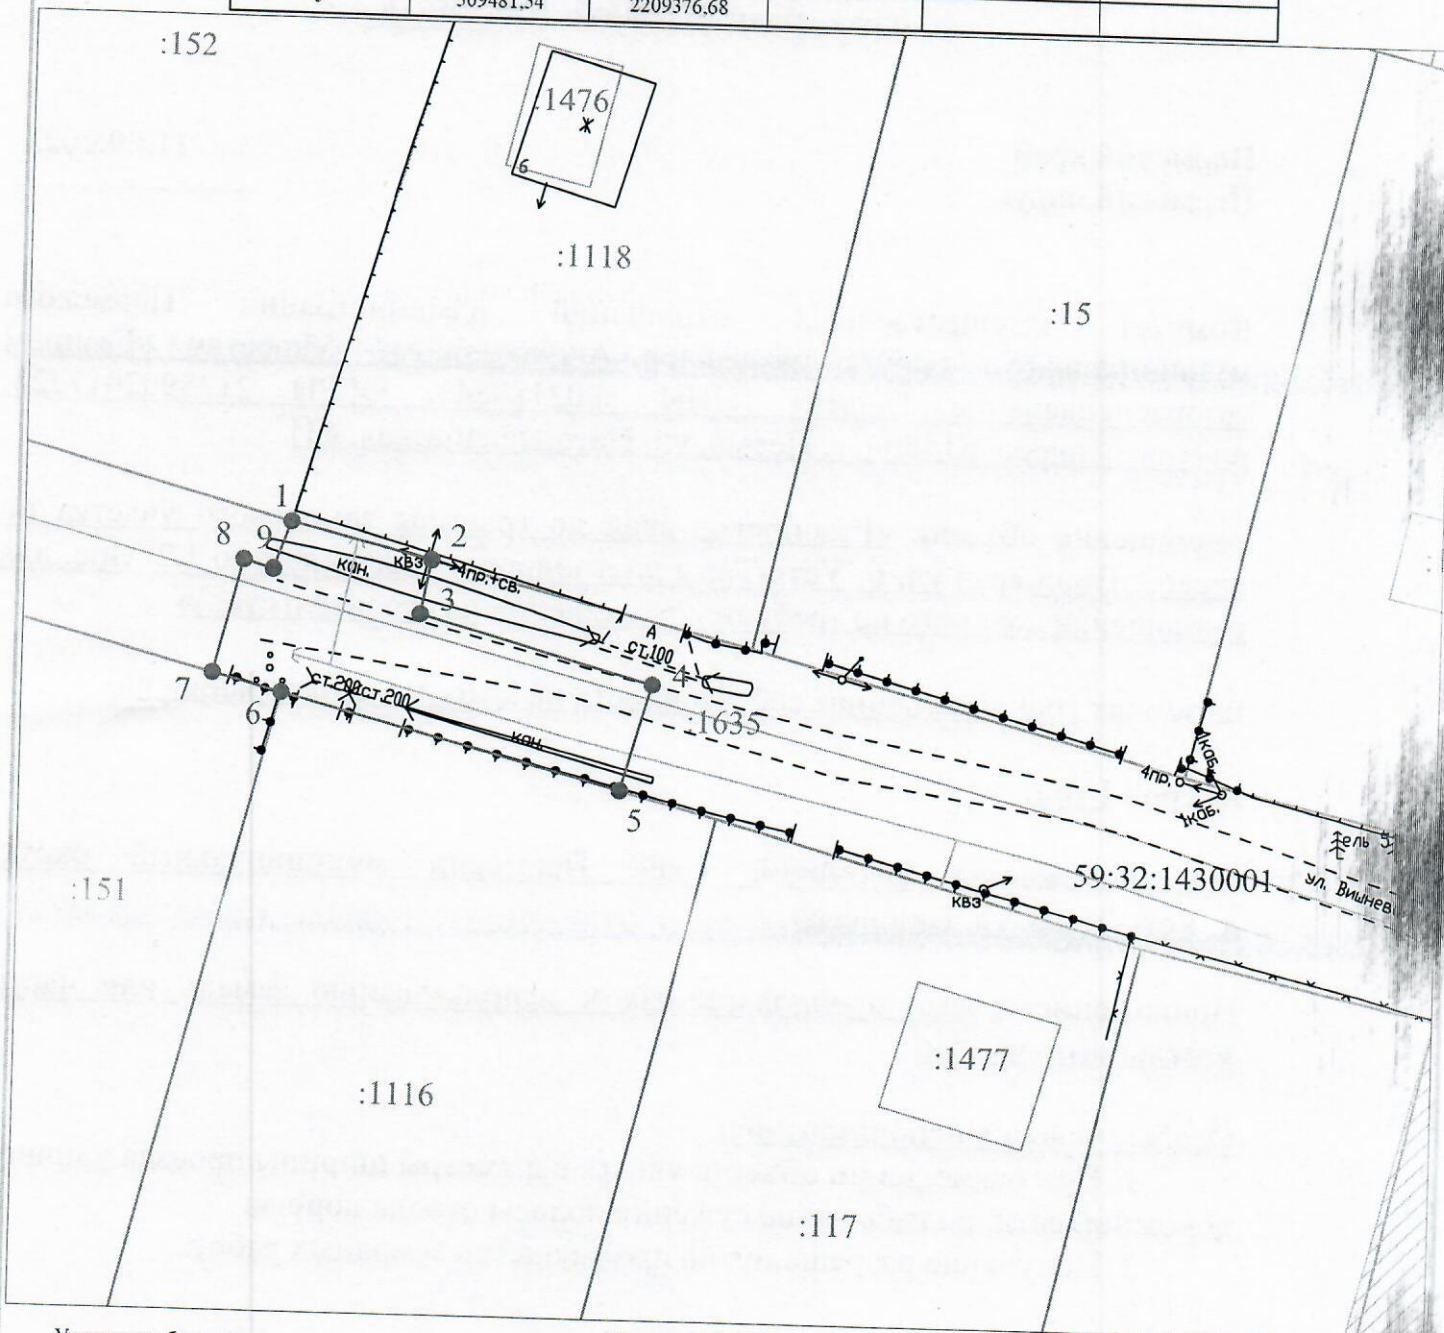

- Условные обозначения:**
- — граница предполагаемых к использованию земель или части земельного участка
 - граница земельного участка ранее учтенного в ЕГРН
 - граница кадастрового квартала
 - 59:32:1430001 — кадастровый номер квартала
 - :1118 — кадастровый номер земельного участка в кадастровом квартале
 - проектируемый газопровод-ввод (в подземном исполнении)
 - существующий газопровод
 - ▨ — граница зоны с особыми условиями использования территории учтенная в ЕГРН

Масштаб 1:500

Описание границ смежных землепользователей:
 от т.1 до т.2 - земельный участок с кадастровым номером 59:32:1430001:1118
 от т.5 до т.6 - земельный участок с кадастровым номером 59:32:1430001:1116
 от т.6 до т.7 - земельный участок с кадастровым номером 59:32:1430001:151
 от т.2 до т.5, от т.7 до т.1 - земли неразграниченной государственной (муниципальной) собственности

Заявитель Косачев О.В., по доверенности № 1853 от 28.12.2022
 (подпись, расшифровка подписи) МП Верно
 (для юридических лиц и ИП)