



**КОМИТЕТ ИМУЩЕСТВЕННЫХ ОТНОШЕНИЙ
АДМИНИСТРАЦИИ ПЕРМСКОГО МУНИЦИПАЛЬНОГО ОКРУГА**

РЕШЕНИЕ

о размещении объектов № 2276

Пермский край
Пермский округ

11.09.2023

Комитет имущественных отношений администрации Пермского муниципального округа разрешает Акционерному обществу «Газпром газораспределение Пермь» (ИНН 5902183841, ОГРН 2125902017723, почтовый адрес: 614000, г. Пермь, ул. Петропавловская, 43)

размещение объекта «Газопровод-ввод до границы земельного участка по адресу: Сибирская ул. 43, Мокино д (газопровод давлением до 1.2 Мпа, для размещения которого не требуется разрешения на строительство)»

на землях государственная собственность на которые не разграничена.

на срок 1 год.

Местоположение: Пермский край, Пермский муниципальный округ, д. Мокино.

Приложение: схема предполагаемых к использованию земель или части земельного участка.

Особые условия использования:

1. При размещении объекта учесть параметры ширины проезда улично-дорожной сети, во избежание сужения полосы отвода дороги.
2. Получение разрешения на производство земляных работ.

Заместитель председателя комитета




(подпись, печать)

М.В. Королева

Схема предполагаемых к использованию земель или части земельного участка

Объект: "Газопровод-ввод до границы земельного участка по адресу: Сибирская ул 43, Мокино д"
 Местоположение: Пермский край, Пермский муниципальный округ, д. Мокино
 Площадь земель или части земельного участка, кв.м: 3955
 Категория земель: земли населённых пунктов
 Вид разрешенного использования земельного участка: отсутствует

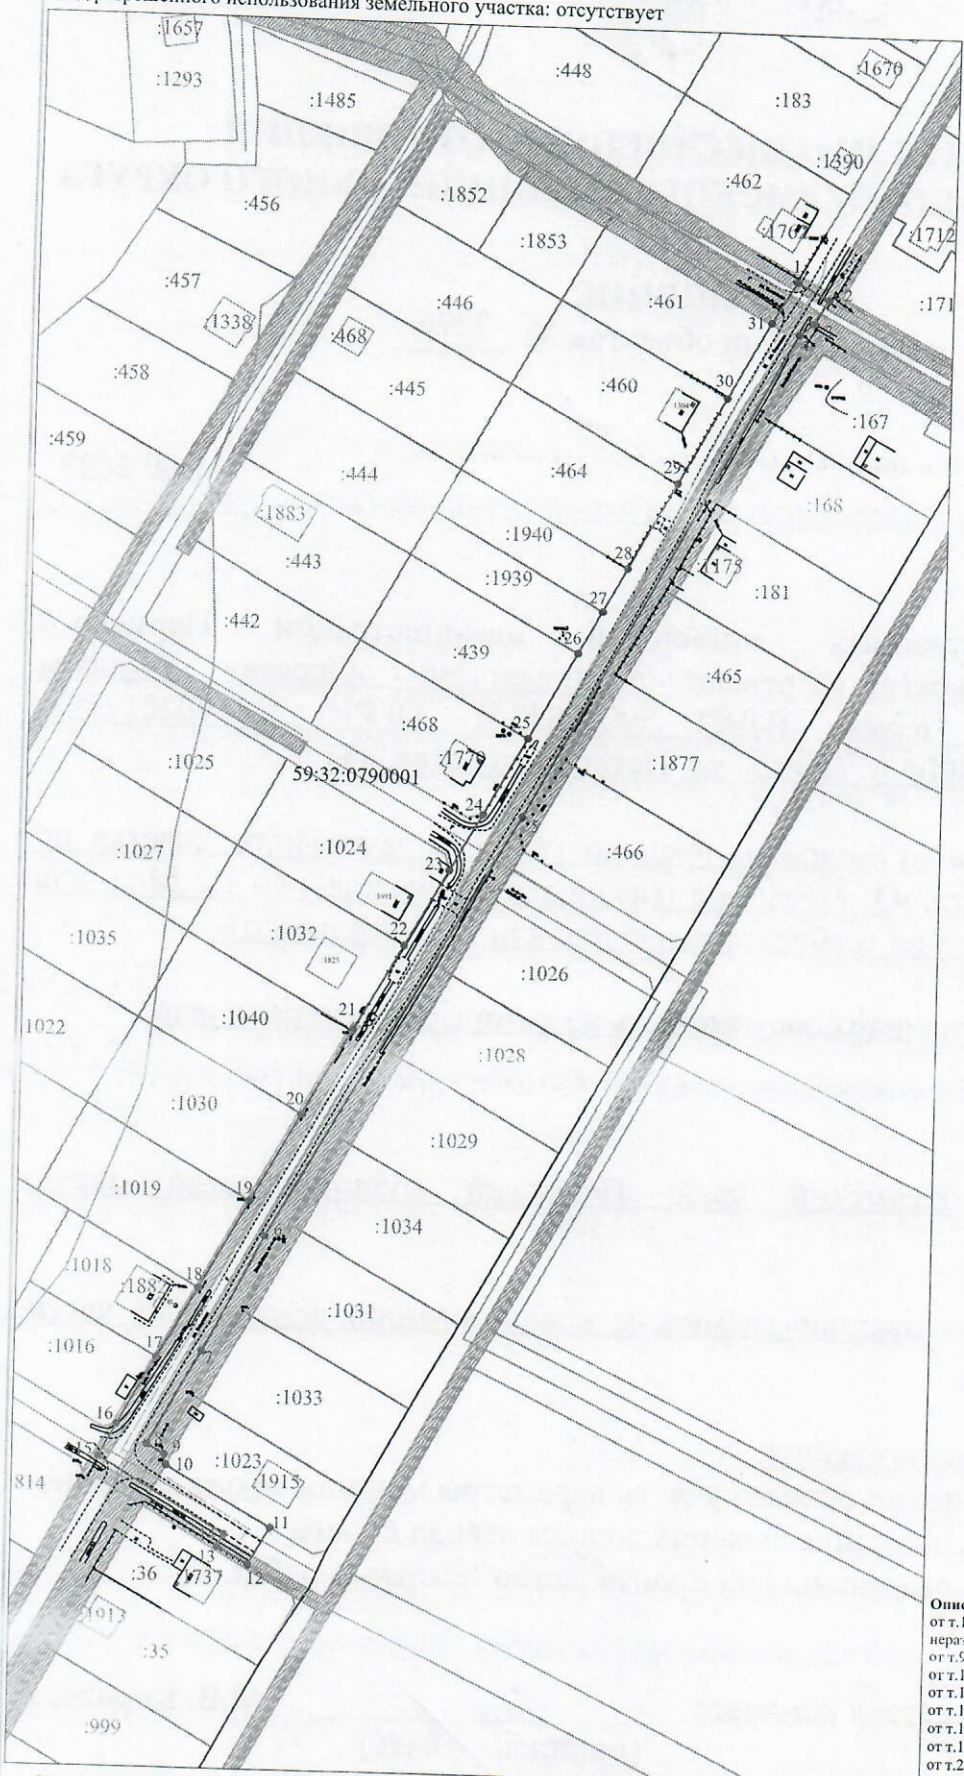


№ точки границы	Каталог координат (МСК-59), м	
	X	Y
1	501844.59	2213218.25
2	501839.76	2213227.01
3	501832.73	2213223.13
4	501829.47	2213219.00
5	501691.68	2213144.89
6	501572.57	2213075.77
7	501539.53	2213058.76
8	501513.43	2213043.85
9	501510.59	2213048.67
10	501507.71	2213049.32
11	501490.90	2213079.02
12	501480.54	2213072.96
13	501485.46	2213064.25
14	501488.71	2213066.15
15	501509.81	2213030.27
16	501518.77	2213035.24
17	501537.70	2213046.01
18	501557.64	2213057.37
19	501582.26	2213071.37
20	501606.71	2213085.29
21	501631.01	2213099.11
22	501655.16	2213112.85
23	501676.40	2213124.94
24	501692.17	2213133.91
25	501713.90	2213145.87
26	501738.16	2213159.23
27	501750.27	2213165.90
28	501762.42	2213172.59
29	501786.68	2213185.95
30	501810.95	2213199.32
31	501832.62	2213211.26

Основные обозначения: Масштаб 1:1500

- 1 — граница предполагаемых к использованию земель или части земельного участка
- 2 — граница земельного участка ранее учтенного в ЕГРН
- граница кадастрового квартала
- 59:32:0790001 — кадастровый номер квартала
- :36 — кадастровый номер земельного участка в кадастровом квартале
- проектируемый газопровод-ввод
- существующий газопровод
- граница зоны с особыми условиями использования территории учтенная в ЕГРН

Описание границ смежных землепользователей:
 от т.1 до т.9, от т.11 до т.12, от т.13 до т.16, от т.23 до т.24, от т.31 до т.1
 неразграниченной государственной (муниципальной) собственности;
 от т.9 до т.11 - земельный участок с кадастровым номером 59:32:0790001:1016
 от т.12 до т.13 - земельный участок с кадастровым номером 59:32:0790001:1016
 от т.16 до т.17 - земельный участок с кадастровым номером 59:32:0790001:1016
 от т.17 до т.18 - земельный участок с кадастровым номером 59:32:0790001:1018
 от т.18 до т.19 - земельный участок с кадастровым номером 59:32:0790001:1019
 от т.19 до т.20 - земельный участок с кадастровым номером 59:32:0790001:1030
 от т.20 до т.21 - земельный участок с кадастровым номером 59:32:0790001:1040
 от т.21 до т.22 - земельный участок с кадастровым номером 59:32:0790001:1032
 от т.22 до т.23 - земельный участок с кадастровым номером 59:32:0790001:1024
 от т.24 до т.25 - земельный участок с кадастровым номером 59:32:0790001:468
 от т.25 до т.26 - земельный участок с кадастровым номером 59:32:0790001:439
 от т.26 до т.27 - земельный участок с кадастровым номером 59:32:0790001:1939
 от т.27 до т.28 - земельный участок с кадастровым номером 59:32:0790001:1940
 от т.28 до т.29 - земельный участок с кадастровым номером 59:32:0790001:464
 от т.29 до т.30 - земельный участок с кадастровым номером 59:32:0790001:460
 от т.30 до т.31 - земельный участок с кадастровым номером 59:32:0790001:461

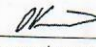Заявитель  Косачев О.В., по доверенности
(подпись, расшифровка подписи) № 1853 от 28.12.2022
МП Верно
(для юридических лиц и ИП)