



**КОМИТЕТ ИМУЩЕСТВЕННЫХ ОТНОШЕНИЙ
АДМИНИСТРАЦИИ ПЕРМСКОГО МУНИЦИПАЛЬНОГО ОКРУГА**

РЕШЕНИЕ
о размещении объектов № 2280

Пермский край
Пермский округ

11.09.2023

Комитет имущественных отношений администрации Пермского муниципального округа разрешает Акционерному обществу «Газпром газораспределение Пермь» (ИНН 5902183841, ОГРН 2125902017723, почтовый адрес: 614000, г. Пермь, ул. Петропавловская, 43)

размещение объекта «Газопровод-ввод до границы земельного участка по адресу: Сибирская ул. 13, Мокино д (газопровод давлением до 1.2 Мпа, для размещения которого не требуется разрешения на строительство)»

на землях государственная собственность на которые не разграничена.

на срок 1 год.


Местоположение: Пермский край, Пермский муниципальный округ, д. Мокино, ул. Сибирская.

Приложение: схема предполагаемых к использованию земель или части земельного участка.

Особые условия использования:

1. При размещении объекта учесть параметры ширины проезда улично-дорожной сети, во избежание сужения полосы отвода дороги.
2. Получение разрешения на производство земляных работ.

Заместитель председателя комитета


(подпись, печать)

М.В. Королева



Схема предполагаемых к использованию земель или части земельного участка

Объект: "Газопровод-ввод до границы земельного участка по адресу: Сибирская ул 13, Мокино д"


Местоположение: Пермский край, Пермский муниципальный округ, д. Мокино, ул. Сибирская

Площадь земель или части земельного участка, кв.м.: 124

Категория земель: земли населённых пунктов

Вид разрешенного использования земельного участка: отсутствует

№ точки границы	Каталог координат (МСК-59), м		№ точки границы	Каталог координат (МСК-59), м	
	X	Y		X	Y
1	501875,06	2213234,75	5	501866,30	2213229,93
2	501869,18	2213245,70	6	501870,01	2213231,97
3	501864,93	2213243,35	1	501875,06	2213234,75
4	501860,43	2213240,86			

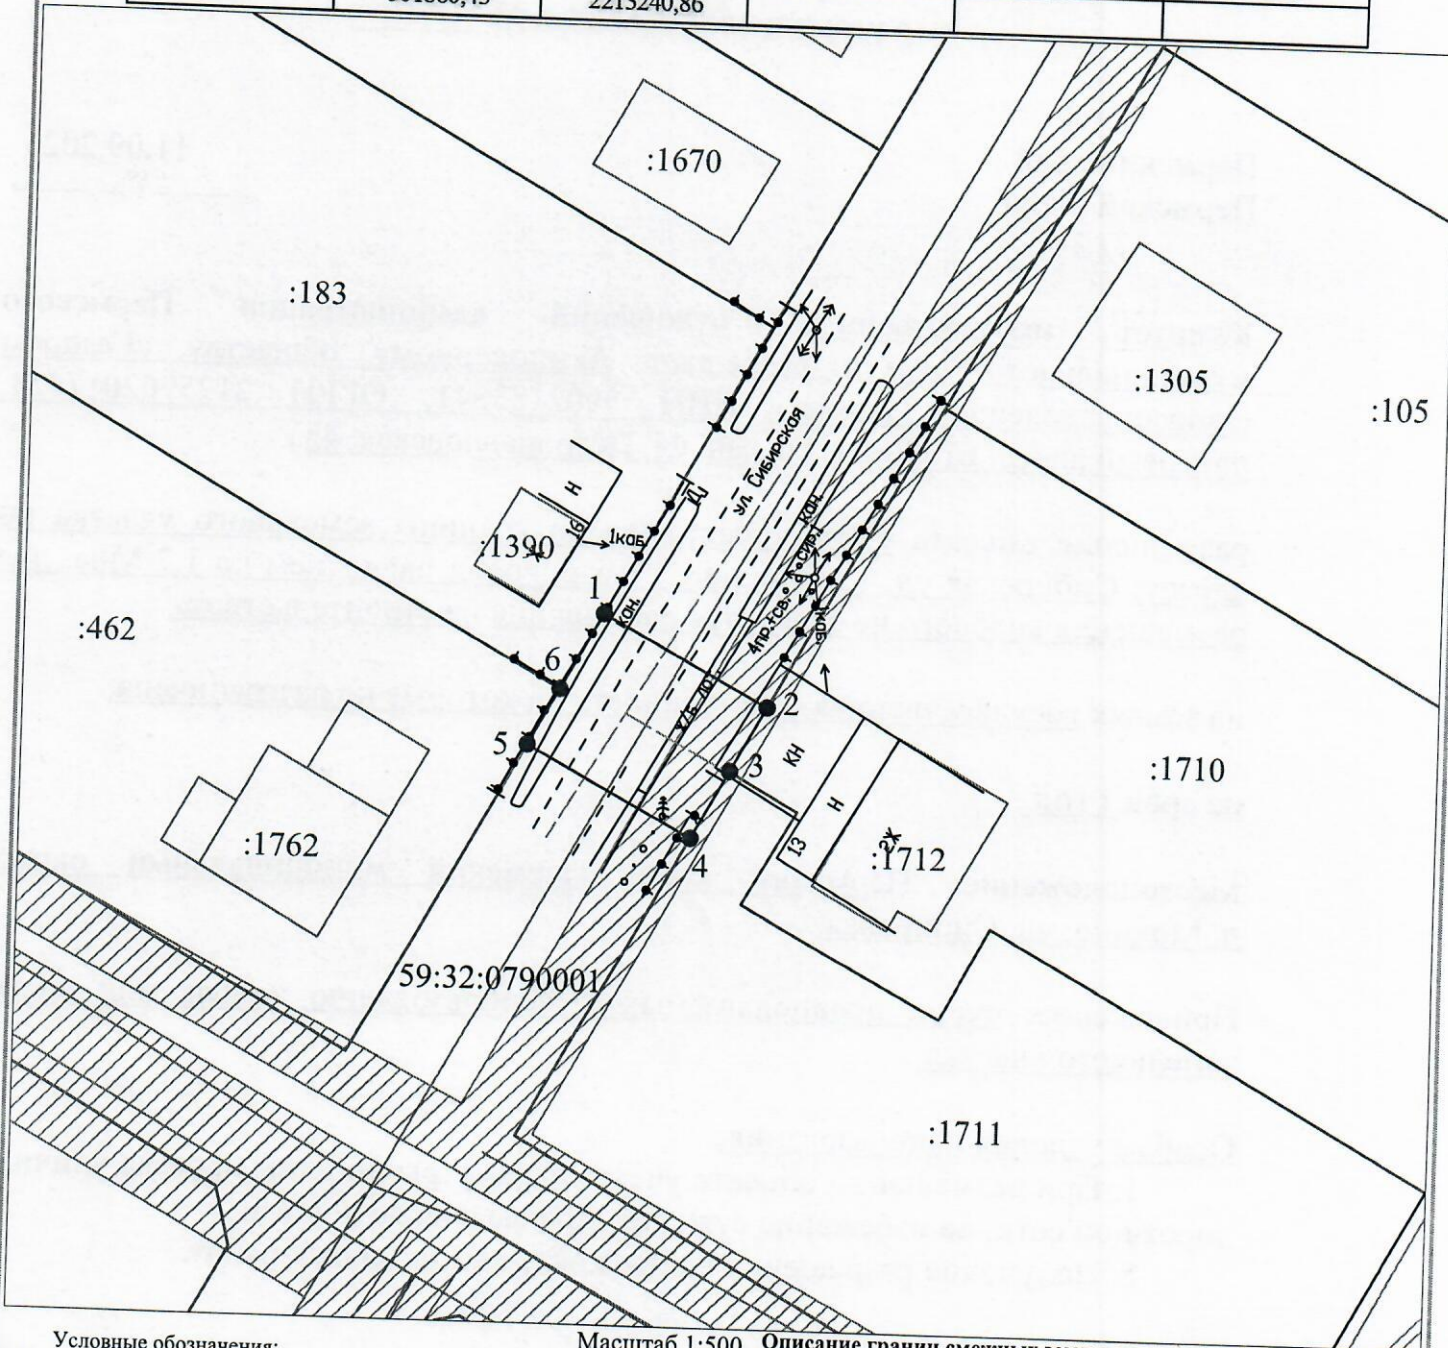

Масштаб 1:500

Условные обозначения:

- 1 — граница предполагаемых к использованию земель или части земельного участка
- 2 — граница земельного участка ранее учтенного в ЕГРН
- — — — — граница кадастрового квартала
- 59:32:0790001 — кадастровый номер квартала
- :1710 — кадастровый номер земельного участка в кадастровом квартале
- — — — — проектируемый газопровод-ввод (в подземном исполнении)
- — — — — существующий газопровод
- ▨ — граница зоны с особыми условиями использования территории учтенная в ЕГРН

Описание границ смежных землепользователей:
 от т.2 до т.3 - земельный участок с кадастровым номером 59:32:0790001:1710
 от т.3 до т.4 - земельный участок с кадастровым номером 59:32:0790001:1711
 от т.5 до т.6 - земельный участок с кадастровым номером 59:32:0790001:462
 от т.6 до т.1 - земельный участок с кадастровым номером 59:32:0790001:183
 от т.1 до т.2, от т.4 до т.5 - земли неразграниченной государственной (муниципальной) собственности

Заявитель Косачев О.В., по доверенности
 (подпись, расшифровка подписи) № 1853 от 28.12.2022
 МП Верно
 (для юридических лиц и ИП)