



**КОМИТЕТ ИМУЩЕСТВЕННЫХ ОТНОШЕНИЙ  
АДМИНИСТРАЦИИ ПЕРМСКОГО МУНИЦИПАЛЬНОГО ОКРУГА**

**РЕШЕНИЕ**  
о размещении объектов № 2287

Пермский край  
Пермский округ

11.09.2023

Комитет имущественных отношений администрации Пермского муниципального округа разрешает Акционерному обществу «Газпром газораспределение Пермь» (ИНН 5902183841, ОГРН 2125902017723, почтовый адрес: 614000, г. Пермь, ул. Петропавловская, 43)

размещение объекта «Газопровод-ввод по адресу: Цветочная ул. 55, Косотуриха д (газопровод давлением до 1.2 Мпа, для размещения которого не требуется разрешения на строительство)»

на землях муниципальная собственность.

на срок 1 год.

Местоположение: Пермский край, Пермский муниципальный округ, д. Косотуриха, ул. Цветочная.

Приложение: схема предполагаемых к использованию земель или части земельного участка.

Особые условия использования:

1. При размещении объекта учесть параметры ширины проезда улично-дорожной сети, во избежание сужения полосы отвода дороги.
2. Получение разрешения на производство земляных работ.

Заместитель председателя комитета

(подпись, печать)

М.В. Королева





# **Схема предполагаемых к использованию земель или части земельного участка**

Объект: "Газопровод-ввод по адресу: Цветочная ул 55, Косотуриха д"


Местоположение: Пермский край, Пермский муниципальный округ, д. Косотуриха, ул. Цветочная

Площадь земель или части земельного участка, кв.м.: 120

Категория земель: земли населённых пунктов

Вид разрешенного использования земельного участка: отсутствует

№ точки границы	Каталог координат (МСК-59), м		№ точки границы	Каталог координат (МСК-59), м	
	X	Y		X	Y
1	503171,42	2211347,24	5	503162,24	2211355,10
2	503171,69	2211347,64	6	503161,39	2211353,82
3	503176,94	2211355,58			
4	503166,91	2211362,16			

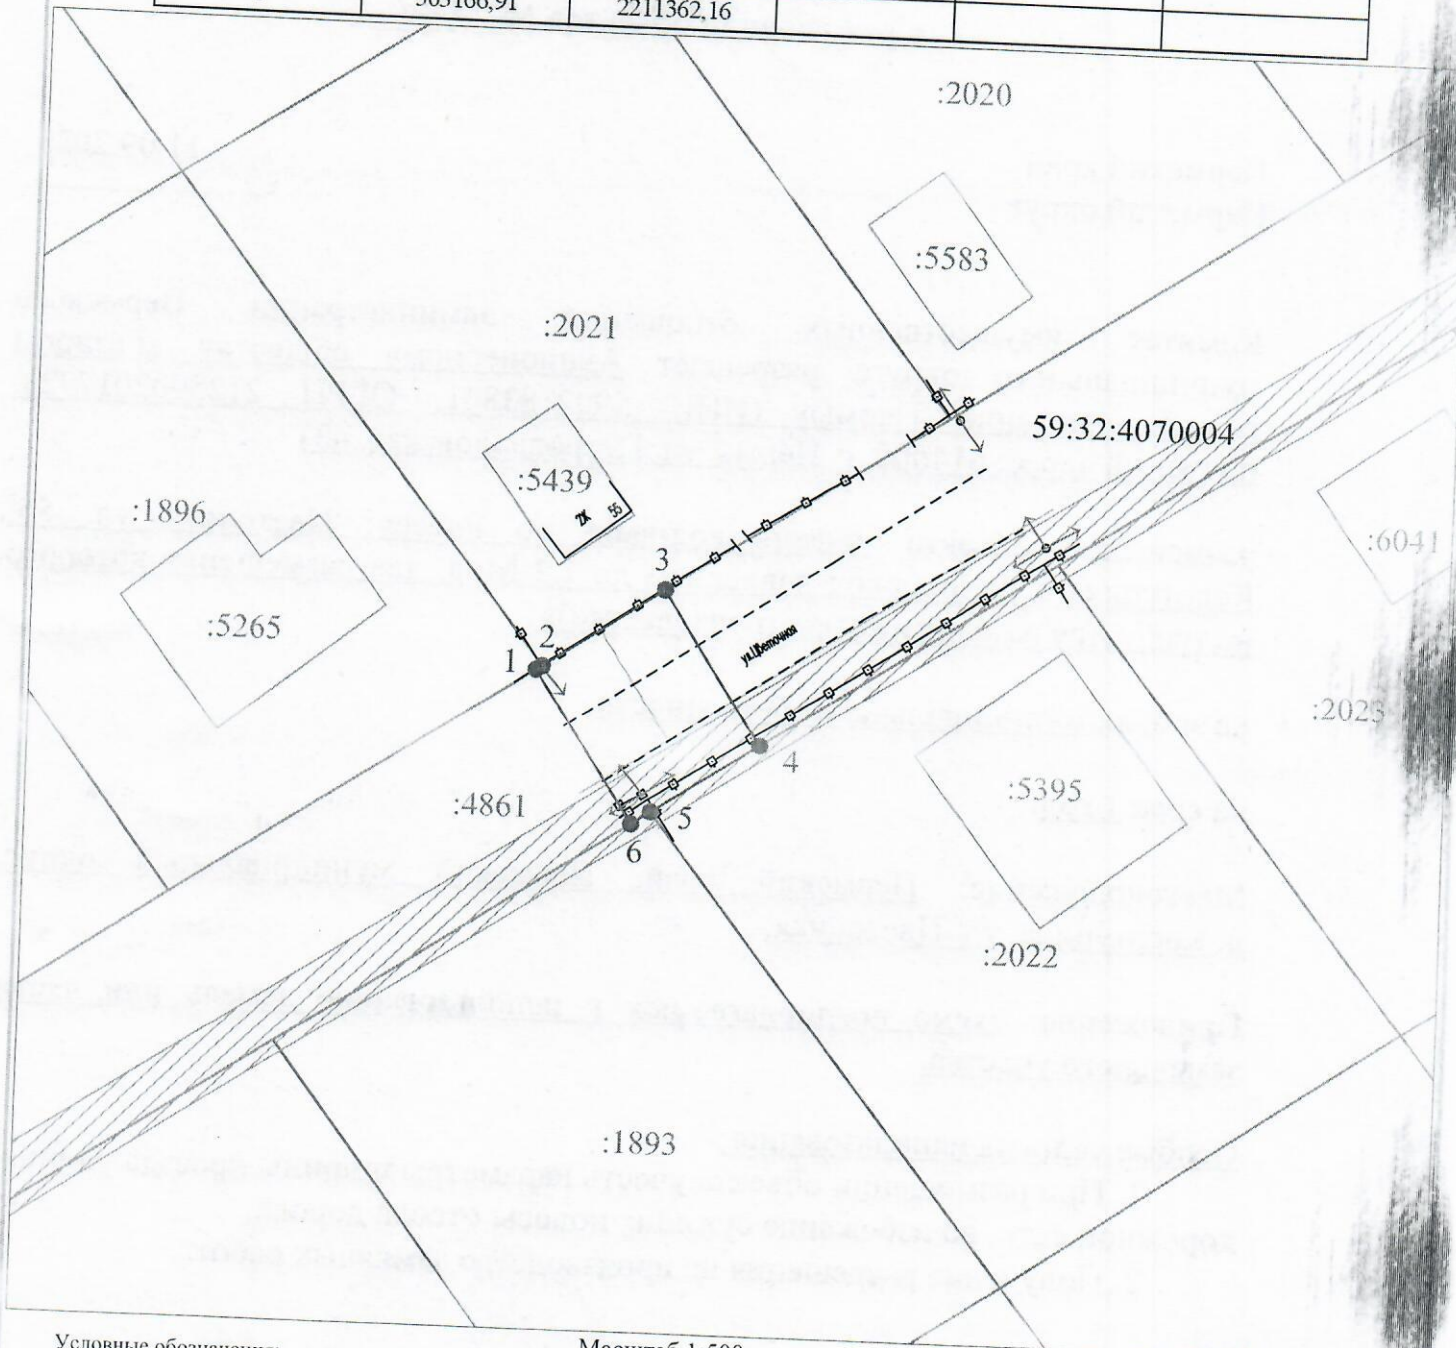

Условные обозначения:

Масштаб 1:500

- 1 — граница предполагаемых к использованию земель или части земельного участка
- 2 — граница земельного участка ранее учтенного в ЕГРН
- граница кадастрового квартала
- 59:32:4070004 — кадастровый номер квартала
- :2021 — кадастровый номер земельного участка в кадастровом квартале
- проектируемый газопровод-ввод (в подземном исполнении)
- существующий газопровод
- граница зоны с особыми условиями использования территории учтенная в ЕГРН

## **Описание границ смежных землепользователей:**

- от т.1 до т.2 - земельный участок с кадастровым номером 59:32:4070004:1896
- от т.2 до т.3 - земельный участок с кадастровым номером 59:32:4070004:2021
- от т.4 до т.5 - земельный участок с кадастровым номером 59:32:4070004:2022
- от т.5 до т.6 - земельный участок с кадастровым номером 59:32:4070004:1893

Заявитель

(подпись, расшифровка подписи)  
МП  
(для юридических лиц и ИП)

Косачев О.В., по доверенности  
№ 1853 от 28.12.2022

Верно