



**КОМИТЕТ ИМУЩЕСТВЕННЫХ ОТНОШЕНИЙ  
АДМИНИСТРАЦИИ ПЕРМСКОГО МУНИЦИПАЛЬНОГО ОКРУГА**

**РЕШЕНИЕ**  
о размещении объектов № 2291

Пермский край  
Пермский округ

11.09.2023

Комитет имущественных отношений администрации Пермского муниципального округа разрешает Акционерному обществу «Газпром газораспределение Пермь» (ИНН 5902183841, ОГРН 2125902017723, почтовый адрес: 614000, г. Пермь, ул. Петропавловская, 43)

размещение объекта «Газопровод-ввод по адресу: Радужная ул. 23/а, Косотуриха д (газопровод давлением до 1.2 Мпа, для размещения которого не требуется разрешения на строительство)»

на землях муниципальная собственность.

на срок 1 год.

Местоположение: Пермский край, Пермский муниципальный округ, д. Косотуриха, ул. Радужная.

Приложение: схема предполагаемых к использованию земель или части земельного участка.

Особые условия использования:

1. При размещении объекта учесть параметры ширины проезда улично-дорожной сети, во избежание сужения полосы отвода дороги.
2. Получение разрешения на производство земляных работ.

Заместитель председателя комитета

  
(подпись, печать)


М.В. Королева



# Схема предполагаемых к использованию земель или части земельного участка

Объект: "Газопровод-ввод по адресу: Радужная ул 23/а, Косотуриха д"  
 Местоположение: Пермский край, Пермский муниципальный округ, д. Косотуриха, ул. Радужная  
 Площадь земель или части земельного участка, кв.м.: 81  
 Категория земель: земли населённых пунктов  
 Вид разрешенного использования земельного участка: отсутствует

№ точки границы	Каталог координат (МСК-59), м		№ точки границы	Каталог координат (МСК-59), м	
	X	Y		X	Y
1	503310,47	2210663,05	5	503310,49	2210675,90
2	503312,01	2210664,95	6	503304,19	2210668,13
3	503316,76	2210670,81	7	503306,88	2210665,95
4	503313,18	2210673,72			

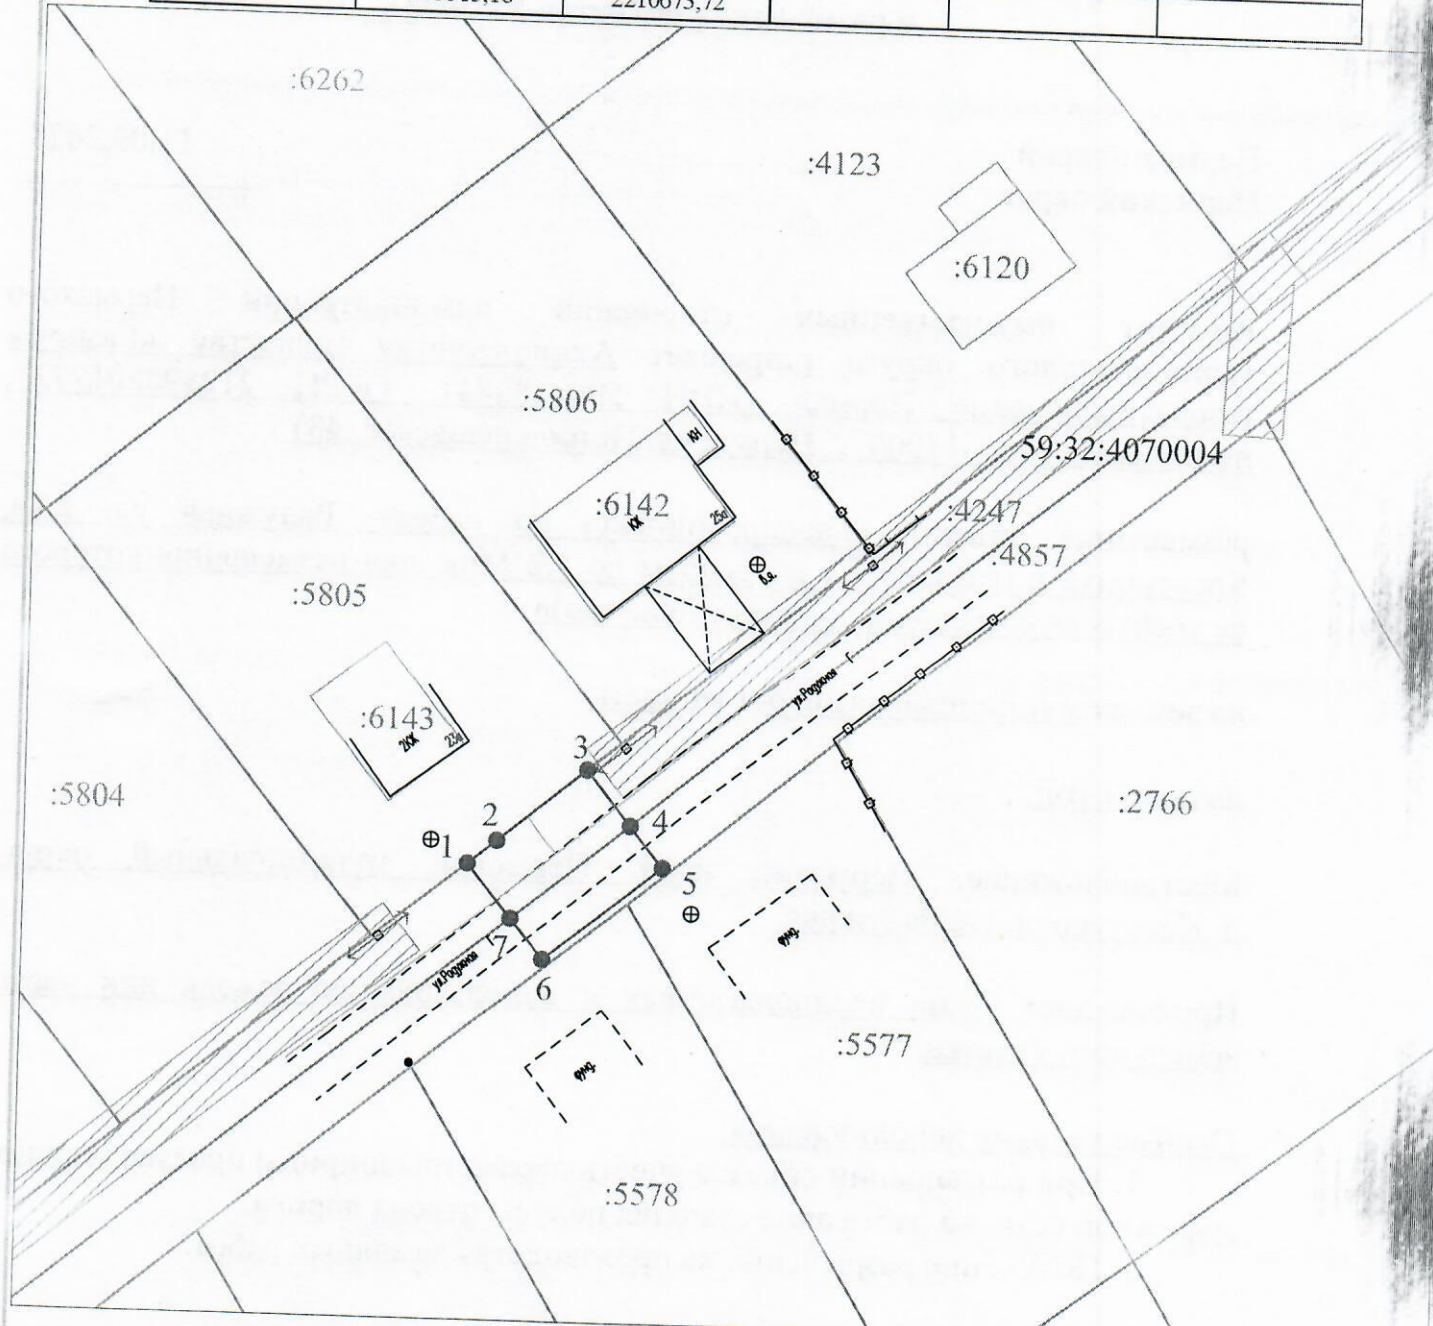

Масштаб 1:500

- Условные обозначения:
- — граница предполагаемых к использованию земель или части земельного участка
  - — граница земельного участка ранее учтенного в ЕГРН
  - — граница кадастрового квартала
  - 59:32:4070004 — кадастровый номер квартала
  - :5805 — кадастровый номер земельного участка в кадастровом квартале
  - — проектируемый газопровод-ввод (в подземном исполнении)
  - — существующий газопровод
  - ▨ — граница зоны с особыми условиями использования территории учтенная в ЕГРН

Описание границ смежных землепользователей:  
 от т.1 до т.3 - земельный участок с кадастровым номером 59:32:4070004:5805

Заявитель Косачев О.В.  
 (подпись, расшифровка подписи) № 1853 от 28.12.2022  
 МП Верно  
 (для юридических лиц и ИП)