



**КОМИТЕТ ИМУЩЕСТВЕННЫХ ОТНОШЕНИЙ  
АДМИНИСТРАЦИИ ПЕРМСКОГО МУНИЦИПАЛЬНОГО ОКРУГА**

**РЕШЕНИЕ**  
о размещении объектов № 2293

Пермский край  
Пермский округ

11.09.2023

Комитет имущественных отношений администрации Пермского муниципального округа разрешает Акционерному обществу «Газпром газораспределение Пермь» (ИНН 5902183841, ОГРН 2125902017723, почтовый адрес: 614000, г. Пермь, ул. Петропавловская, 43)

размещение объекта «Газопровод-ввод по адресу: Радужная ул. 18, Косотуриха д (газопровод давлением до 1.2 Мпа, для размещения которого не требуется разрешения на строительство)»

на землях муниципальная собственность.

на срок 1 год.

Местоположение: Пермский край, Пермский муниципальный округ, д. Косотуриха, ул. Радужная.

Приложение: схема предполагаемых к использованию земель или части земельного участка.

Особые условия использования:

1. При размещении объекта учесть параметры ширины проезда улично-дорожной сети, во избежание сужения полосы отвода дороги.
2. Получение разрешения на производство земляных работ.

Заместитель председателя комитета




М.В. Королева

# Схема предполагаемых к использованию земель или части земельного участка

Объект: "Газопровод-ввод по адресу: Радужная ул 18, Косотуриха д"  
 Местоположение: Пермский край, Пермский муниципальный округ, д. Косотуриха, ул. Радужная  
 Площадь земель или части земельного участка, кв.м: 939  
 Категория земель: земли населённых пунктов  
 Вид разрешенного использования земельного участка: отсутствует

№ точки границы	Каталог координат (МСК-59), м		№ точки границы	Каталог координат (МСК-59), м	
	X	Y		X	Y
1	503274,02	2210618,08	8	503343,18	2210710,74
2	503292,38	2210640,73	9	503340,49	2210712,91
3	503305,47	2210656,88	10	503274,67	2210631,72
4	503312,01	2210664,95	11	503274,29	2210632,03
5	503318,56	2210673,03	12	503267,36	2210623,48
6	503331,65	2210689,18	13	503270,44	2210620,99
7	503346,77	2210707,83			

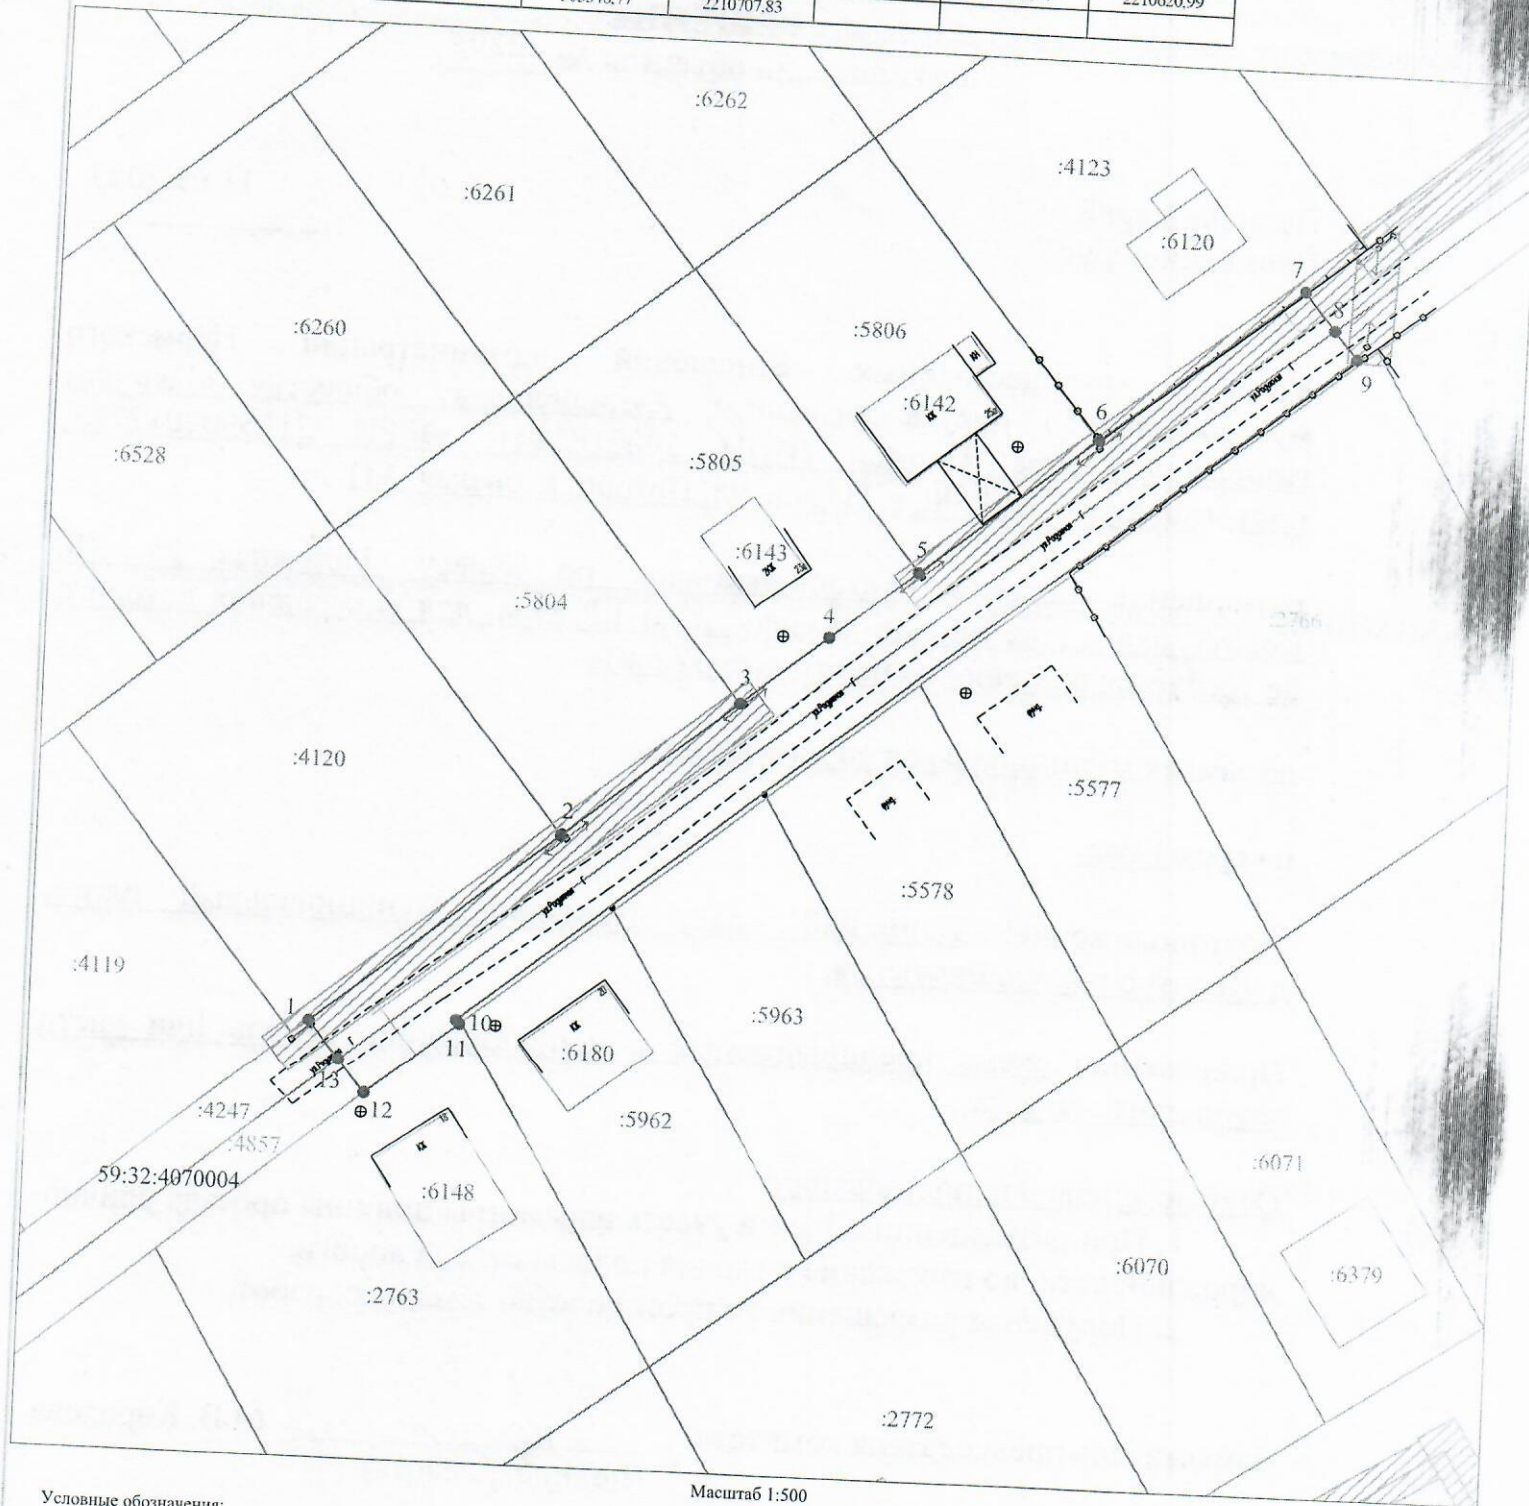

Масштаб 1:500

- Условные обозначения:
- граница предполагаемых к использованию земель или части земельного участка
  - граница земельного участка ранее учтенного в ЕГРН
  - граница кадастрового квартала
  - 59:32:4070004 - кадастровый номер квартала
  - :2763 - кадастровый номер земельного участка в кадастровом квартале
  - проектируемый газопровод-ввод
  - существующий газопровод
  - граница зоны с особыми условиями использования территории учтенная в ЕГРН

Описание границ смежных землепользователей:  
 от т.1 до т.2 - земельный участок с кадастровым номером 59:32:4070004:4120  
 от т.2 до т.3 - земельный участок с кадастровым номером 59:32:4070004:5804  
 от т.3 до т.5 - земельный участок с кадастровым номером 59:32:4070004:5805  
 от т.5 до т.6 - земельный участок с кадастровым номером 59:32:4070004:5806  
 от т.6 до т.7 - земельный участок с кадастровым номером 59:32:4070004:4123  
 от т.11 до т.12 - земельный участок с кадастровым номером 59:32:4070004:4124

Заявитель: Косачев О.В. по доверенности  
 (полное наименование) № 1853 от 28.12.2022  
 МП Верно  
 (для юридических лиц и ИП)