



**КОМИТЕТ ИМУЩЕСТВЕННЫХ ОТНОШЕНИЙ
АДМИНИСТРАЦИИ ПЕРМСКОГО МУНИЦИПАЛЬНОГО ОКРУГА**

РЕШЕНИЕ

о размещении объектов № 2311

Пермский край
Пермский округ

11.09.2023

Комитет имущественных отношений администрации Пермского муниципального округа разрешает Публичному акционерному обществу «Россети Урал» (ИНН 6671163413, ОГРН 1056604000970, почтовый адрес: 620026, г. Екатеринбург, ул. Мамина Сибиряка, д. 140)

размещение объекта «Строительство ВЛ 0,4 кВ с установкой ПУ для электроснабжения деревни Чуваки (4500078938)»

на землях государственная собственность на которые не разграничена.

на срок бессрочно.

Местоположение: Пермский край, Пермский муниципальный округ, д. Чуваки.

Приложение: схема предполагаемых к использованию земель или части земельного участка.

Особые условия использования:

1. При установке опор электросетевого хозяйства учесть параметры ширины проезда улично-дорожной сети, во избежание сужения полосы отвода дороги. Установить опоры на расстоянии не более 2 метров от границ земельного участка.
2. Получение разрешения на производство земляных работ.


Заместитель председателя комитета



(подпись, печать)

М.В. Королева

Схема предполагаемого использования земель или части земельного участка
Объект: "Строительство ВЛ 0,4 кВ с установкой ПУ для электроснабжения деревни Чуваки (4500078938)"
Площадь земель или части земельного участка: 446 кв.м.
Местоположение: Пермский край, Пермский муниципальный округ, д. Чуваки
Категория земель: земли сельскохозяйственного назначения
Вид разрешенного использования: -

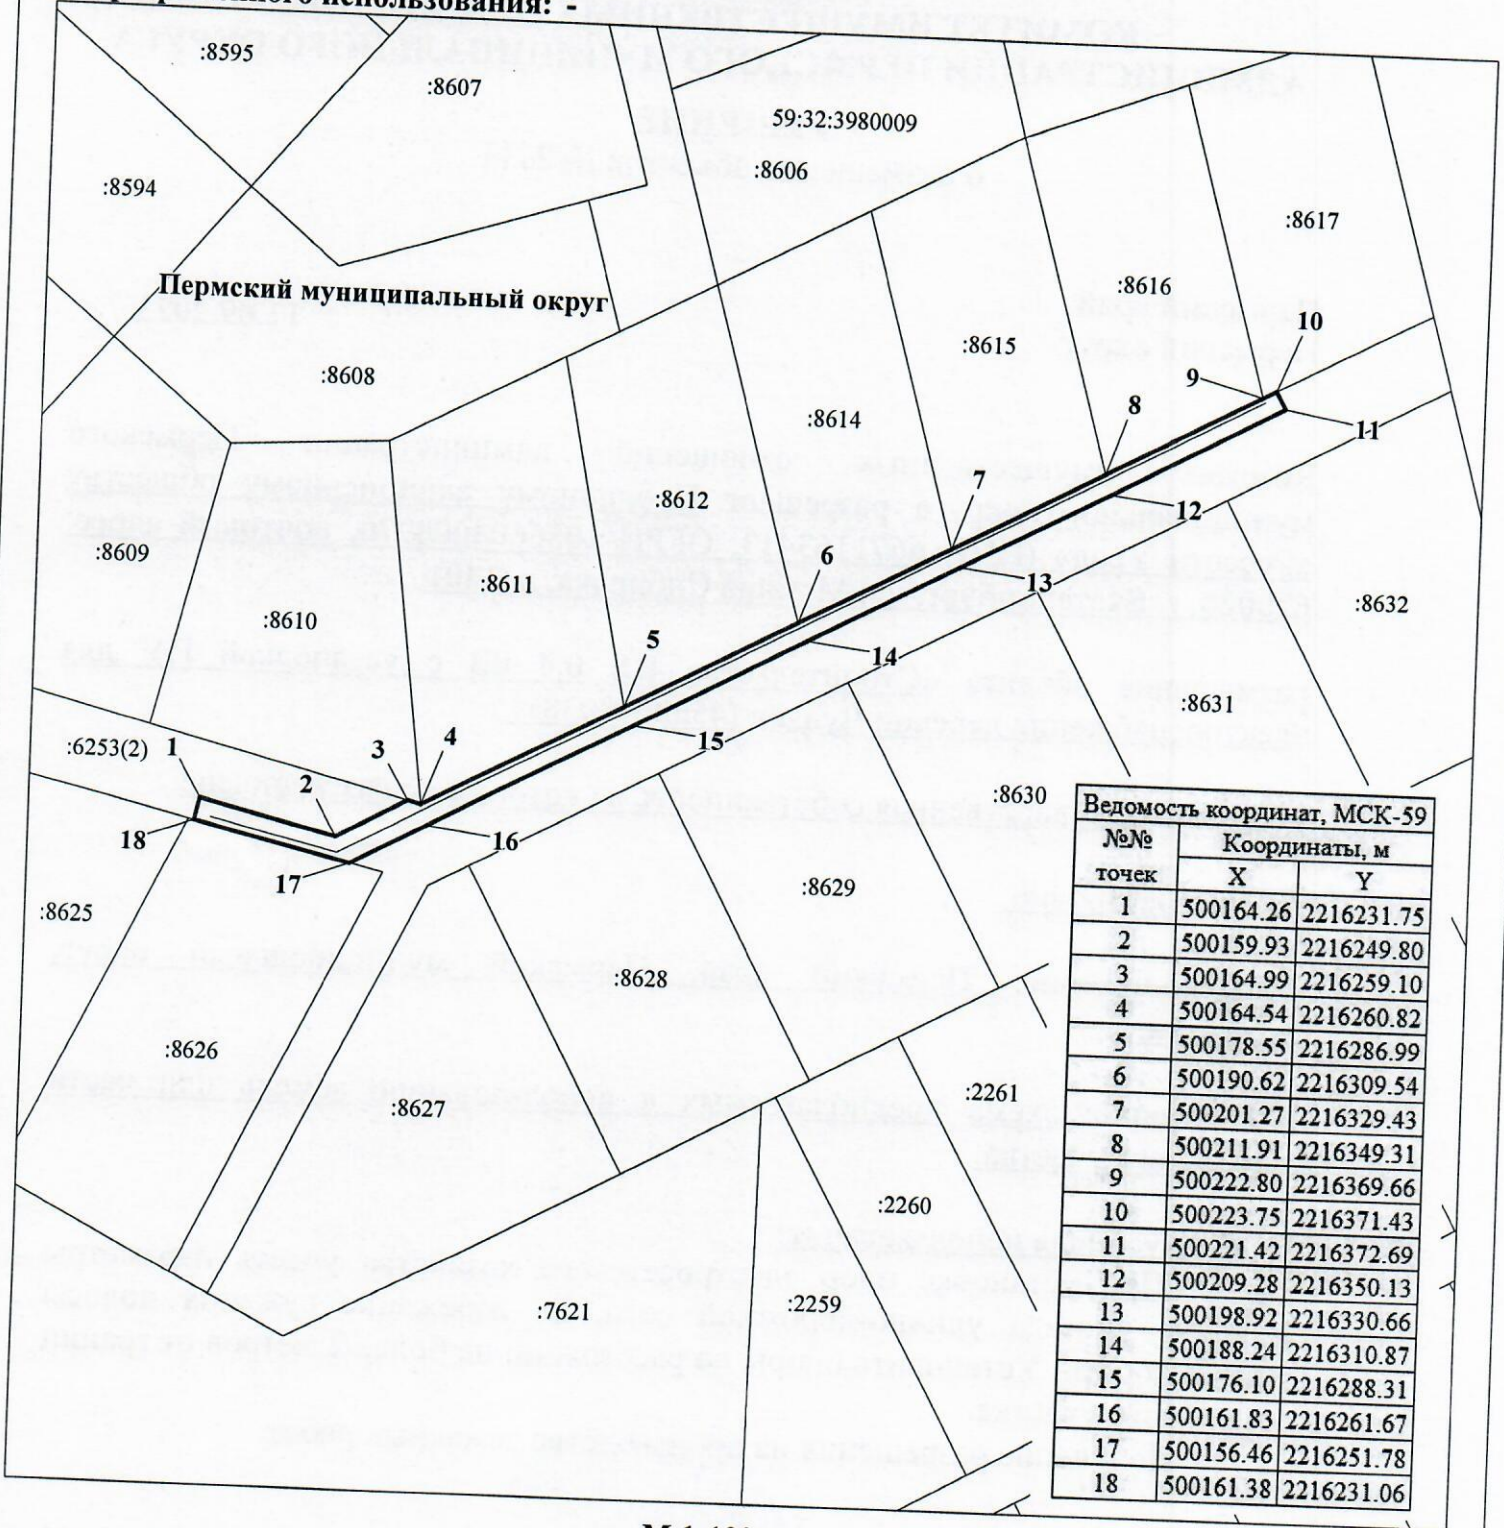

| №№ точек | Координаты, м | |
|----------|---------------|------------|
| | X | Y |
| 1 | 500164.26 | 2216231.75 |
| 2 | 500159.93 | 2216249.80 |
| 3 | 500164.99 | 2216259.10 |
| 4 | 500164.54 | 2216260.82 |
| 5 | 500178.55 | 2216286.99 |
| 6 | 500190.62 | 2216309.54 |
| 7 | 500201.27 | 2216329.43 |
| 8 | 500211.91 | 2216349.31 |
| 9 | 500222.80 | 2216369.66 |
| 10 | 500223.75 | 2216371.43 |
| 11 | 500221.42 | 2216372.69 |
| 12 | 500209.28 | 2216350.13 |
| 13 | 500198.92 | 2216330.66 |
| 14 | 500188.24 | 2216310.87 |
| 15 | 500176.10 | 2216288.31 |
| 16 | 500161.83 | 2216261.67 |
| 17 | 500156.46 | 2216251.78 |
| 18 | 500161.38 | 2216231.06 |

Условные обозначения:

- 59:32:3980009 кадастровый номер квартала
- :6253(2) кадастровый номер земельного участка
- граница кадастрового квартала
- существующая часть границы, сведения о которой достаточны для определения её местоположения
- граница вновь образованного земельного участка
- поворотная точка границы участка
- 1 надпись номера вновь образованной точки
- проектируемая линия ВЛ 0,4 кВ
- ЗОУИТ

М 1:1000

Описание границ смежных землепользователей:

- 1-3, 10-17, 18-1 - 59:32:3980009:6253(2)
- 3-4 - 59:32:3980009:8610
- 4-5 - 59:32:3980009:8611
- 5-6 - 59:32:3980009:8612
- 6-7 - 59:32:3980009:8614
- 7-8 - 59:32:3980009:8615
- 8-9 - 59:32:3980009:8616
- 9-10 - 59:32:3980009:8617
- 17-18 - 59:32:3980009:8626

Заявитель ПАО "Россети Урал"

по доверенности № 59 АА 4190272 от 07.02.2023



Инженер С.А.