



**КОМИТЕТ ИМУЩЕСТВЕННЫХ ОТНОШЕНИЙ
АДМИНИСТРАЦИИ ПЕРМСКОГО МУНИЦИПАЛЬНОГО ОКРУГА**

РЕШЕНИЕ

о размещении объектов № 2314

Пермский край
Пермский округ

11.09.2023

Комитет имущественных отношений администрации Пермского муниципального округа разрешает Акционерному обществу «Газпром газораспределение Пермь» (ИНН 5902183841, ОГРН 1025900512670, почтовый адрес: 614000, г. Пермь, ул. Петропавловская, 43)

размещение объекта «Газопровод давлением до 1,2 Мпа, для размещения которого не требуется разрешения на строительство».

на землях государственная собственность на которые не разграничена.

на срок 1 год

Местоположение: расположенных по адресу: Пермский край, м.о. Пермский, д. Нестюково, ул. Садовая, з/у 7а

Приложение: схема предполагаемых к использованию земель или части земельного участка.

Особые условия использования:

1) При установке газопровода учесть параметры ширины проезда улично-дорожной сети, во избежание сужения полосы отвода дороги.

2) При условии получения разрешения на производство земляных работ.

Заместитель председателя

(подпись, печать)

М.В Королева



Схема предполагаемых к использованию земель или части земельного участка

Объект: Газопровод давлением до 1,2 Мпа, для размещения которого не требуется разрешения на строительство

Местоположение: расположенных по адресу: Пермский край, м.о. Пермский, д. Нестюково, ул. Садовая, з/у 7а

Каталог координат, м

Площадь земель или части земельного участка, кв.м.: 1887

Категория земель: земли населенных пунктов

Вид разрешенного использования: -

Описание границ смежных землепользователей:

От точки н1 до точки н2 - земельный участок с кадастровым номером 59:32:0000000:15642

От точки н2 до точки н1 - земли общего пользования

Условные обозначения:


- предполагаемый участок земель, на которых планируется размещение объекта
- :25 - границы и номер земельного участка, сведения о которых внесены в ЕГРН
- :1859 - границы и номер объекта капитального строительства, сведения о которых внесены в ЕГРН
- граница кадастрового квартала
- 59:32-6.183 - зоны с особыми условиями использования территории, сведения о которых внесены в ЕГРН

№ точки границы	X	Y
н1	504372.31	2232367.95
н2	504361.84	2232364.37
н3	504363.37	2232359.19
н4	504259.13	2232330.23
н5	504242.91	2232328.22
н6	504242.78	2232329.64
н7	504232.40	2232340.48
н8	504224.45	2232332.87
н9	504232.16	2232324.82
н10	504232.91	2232315.78
н11	504261.21	2232319.41
н12	504306.96	2232331.40
н13	504378.91	2232352.24
н14	504375.86	2232362.80
н15	504373.93	2232362.25
н1	504372.31	2232367.95

• н1 - характерная точка границ земель или части земельного участка

59:32:3420001 - номер кадастрового квартала

:3У1 - обозначение запрашиваемого земельного участка

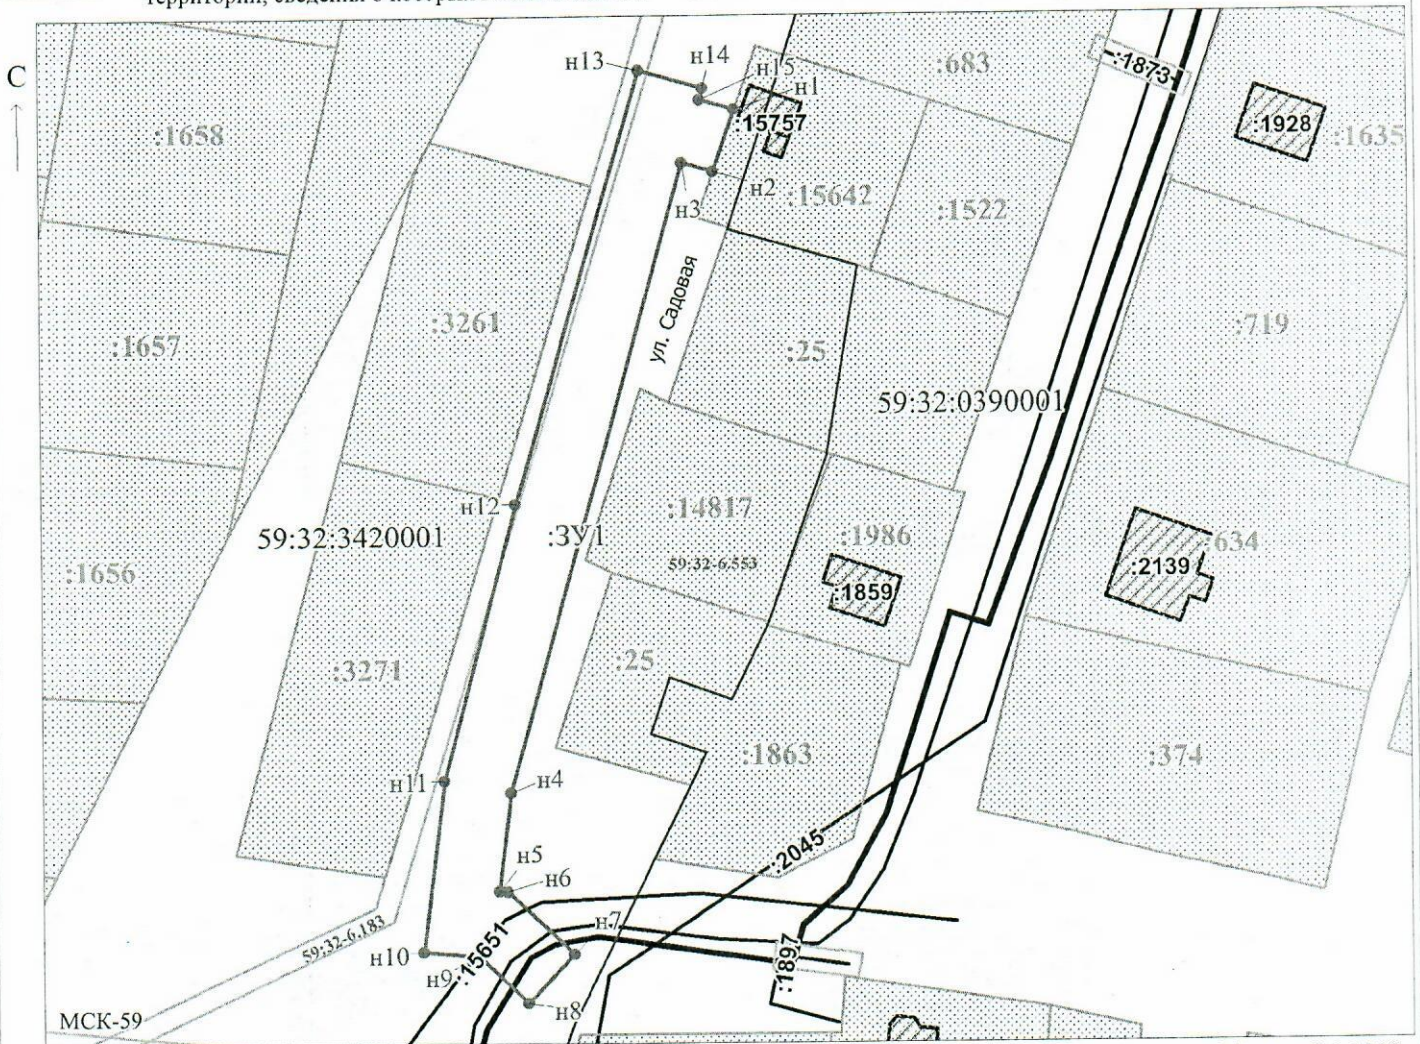

Масштаб 1:1200

Заявитель: _____ / Егошина И.В. (подпись, расшифровка подписи)

МП

(для юридических лиц и индивидуальных предпринимателей)