



**КОМИТЕТ ИМУЩЕСТВЕННЫХ ОТНОШЕНИЙ  
АДМИНИСТРАЦИИ ПЕРМСКОГО МУНИЦИПАЛЬНОГО ОКРУГА**

**РЕШЕНИЕ**

о размещении объектов № 2336

Пермский край  
Пермский округ

15.09.2023

Комитет имущественных отношений администрации Пермского муниципального округа разрешает Публичному акционерному обществу «Россети Урал» (ИНН 6671163413, ОГРН 1056604000970, почтовый адрес: 620026, г. Екатеринбург, ул. Мамина Сибиряка, д. 140)

размещение объекта: «Строительство ВЛ 0,4 кВ от РУ 0,4 кВ ТП-4208, установка оборудования учета э/э на опоре ВЛ 0,4 кВ; Реконструкция ВЛ 6 кВ Хохловка ПС 35 кВ Шемети (замена опоры) для электроснабжения ЛПХ по адресу: Пермский край, Пермский район, д. Ширпы, Хохловский с/с (кад. номер зем. участка 59:32:2420002:14)»

на землях государственная собственность на которые не разграничена

на срок бессрочно

Местоположение: Пермский край, Пермский муниципальный округ, д. Ширпы

Приложение: схема предполагаемых к использованию земель или земельных участков.

Особые условия использования:

1) При установке опор электросетевого хозяйства учесть параметры ширины проезда улично-дорожной сети, во избежание сужения полосы отвода дороги. Установить опоры на расстоянии не более 2 метров от границ земельного участка.

2) При условии получения разрешения на производство земляных работ.

Заместитель председателя комитета



(подпись, печать)

М.В. Королева

**Схема предполагаемого использования земель или части земельного участка**


**Объект:** "Строительство ВЛ 0,4 кВ от РУ 0,4 кВ ТП-4208, установка оборудования учета э/э на опоре ВЛ 0,4 кВ;  
Реконструкция ВЛ 6 кВ Хохловка ПС 35 кВ Шемети (замена опоры) для электроснабжения ЛПХ по адресу:  
Пермский край, Пермский район, д. Ширпы, Хохловский с/с (кад. номер зем. участка 59:32:2420002:14)"

**Площадь земель или части земельного участка:** 867 кв.м.

**Местоположение:** Пермский край, Пермский муниципальный округ, д. Ширпы

**Категория земель:** земли населённых пунктов

**Вид разрешенного использования:** -

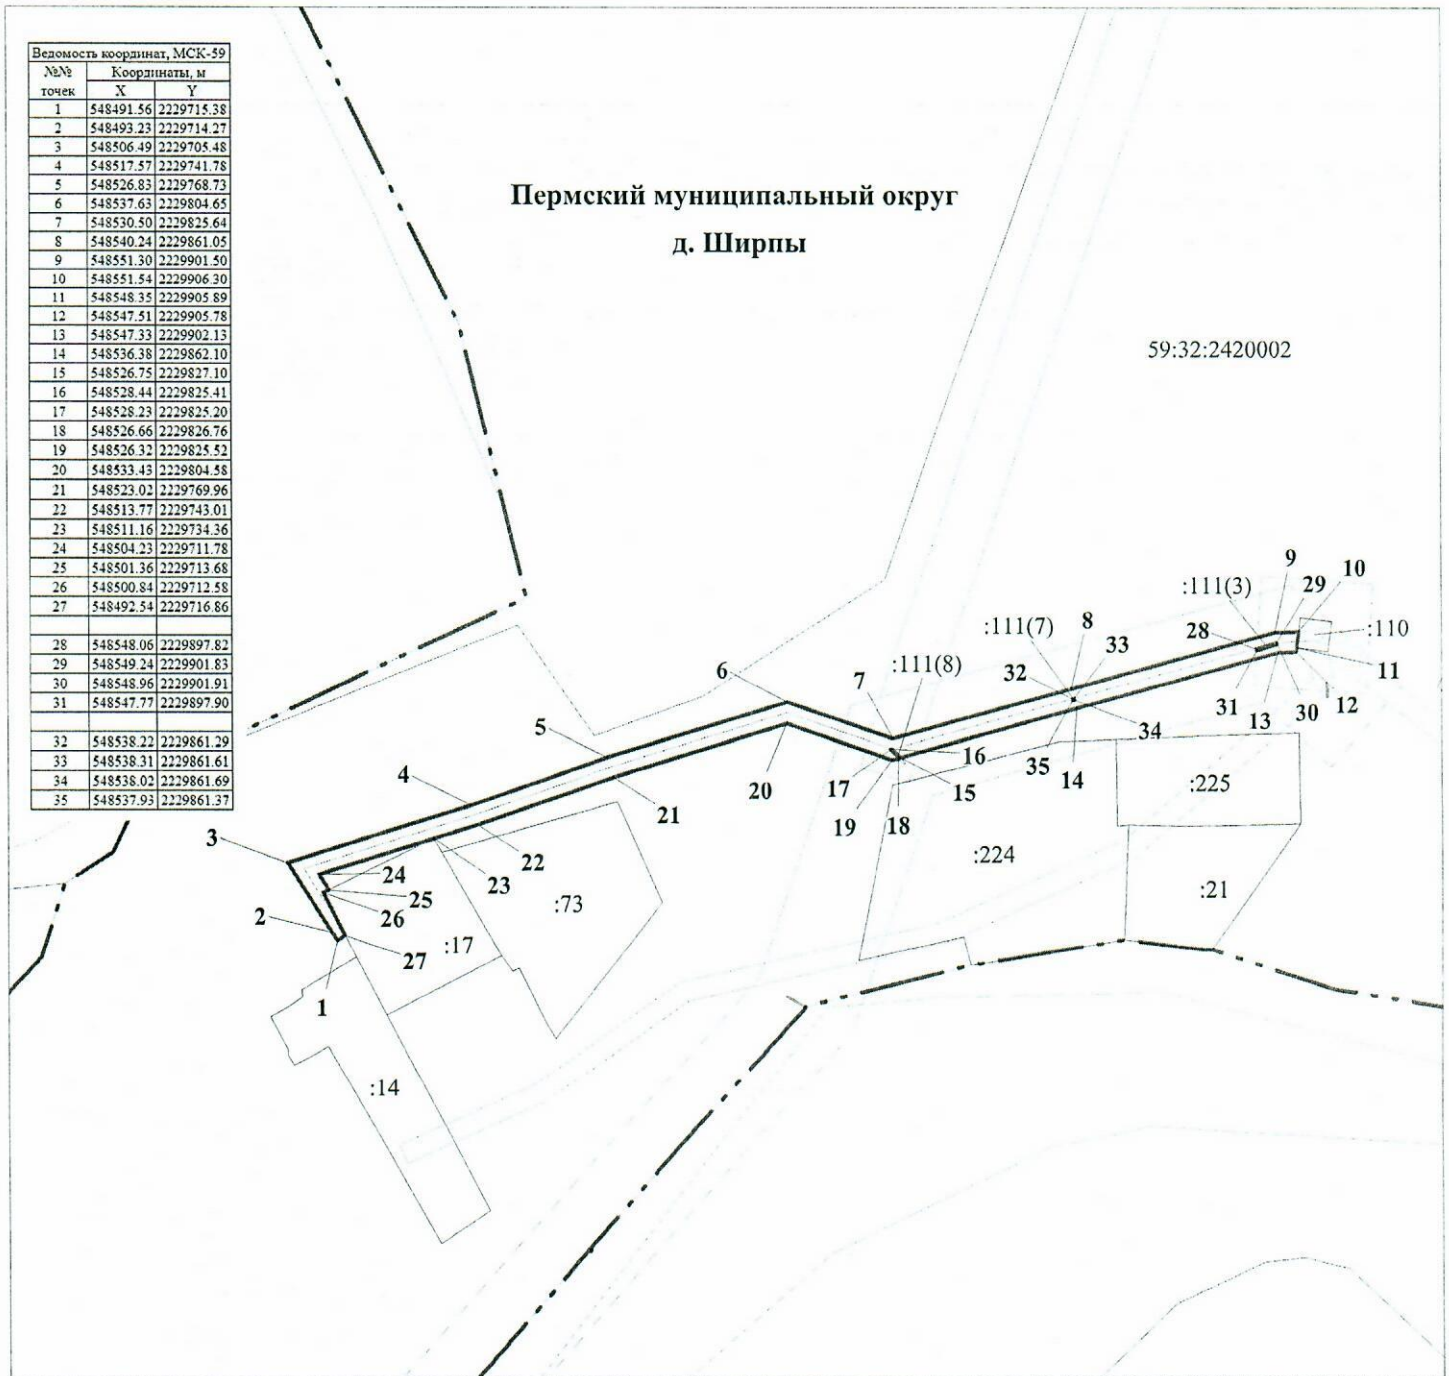

**М 1:1500**

**Условные обозначения:**

- 59:32:2420002      кадастровый номер квартала
- 59:32:2420002:17    кадастровый номер земельного участка
- \_\_\_\_\_            граница кадастрового квартала
- \_\_\_\_\_            существующая часть границы, сведения о которой достаточны для определения её местоположения
- \_\_\_\_\_            граница вновь образованного земельного участка
- поворотная точка границы участка
- 1                    надпись номера вновь образованной точки
- \_\_\_\_\_            проектируемая линия ВЛ 0,4 кВ
- \_\_\_\_\_            ЗОУИТ

**Описание границ смежных землепользователей:**

- 1-10, 11-15, 18-25, 27-1 - свободные муниципальные земли
- 10-11 - 59:32:2420002:110
- 15-18 - 59:32:2420002:111(8)
- 25-27 - 59:32:2420002:17
- 28-28 - 59:32:2420002:111(3)
- 32-32 - 59:32:2420002:111(7)

**Заявитель ПАО "Россети Урал"**

по доверенности № 59 АА 4190272 от 07.02.2023



Луценко С.А.