



**КОМИТЕТ ИМУЩЕСТВЕННЫХ ОТНОШЕНИЙ
АДМИНИСТРАЦИИ ПЕРМСКОГО МУНИЦИПАЛЬНОГО ОКРУГА**

РЕШЕНИЕ

о размещении объектов № 2339

Пермский край
Пермский округ

15.09.2023

Комитет имущественных отношений администрации Пермского муниципального округа разрешает Акционерному обществу «Газпром газораспределение Пермь» (ИНН 5902183841, ОГРН 1025900512670, почтовый адрес: 614000, г. Пермь, ул. Петропавловская, 43)

размещение объекта «Газопровод давлением до 1.2 Мпа, для размещения которого не требуется разрешения на строительство»

на землях муниципальной собственности

на срок 1 год

Местоположение: Пермский край, п. Сылва, микрорайон «Сосновый бор», ул. Рождественская, 15

Приложение: схема предполагаемых к использованию земель или части земельного участка.

Особые условия использования:

1) При установке газопровода учесть параметры ширины проезда улично-дорожной сети, во избежание сужения полосы отвода дороги.

2) При условии получения разрешения на производство земляных работ.

Заместитель председателя комитета



М.В. Королева

Схема предполагаемых к использованию земель или части земельного участка

Объект: Газопровод давлением до 1,2 Мпа, для размещения которого не требуется разрешения на строительство

Местоположение: Пермский край, п. Сытва, микрорайон "Сосновый бор", ул. Рождественская, 15

Площадь земель или части земельного участка, кв.м.: 175

Категория земель: Земли населённых пунктов

Вид разрешенного использования:

Описание границ смежных землепользователей:

От точки n1 до точки n2 - земельный участок с кадастровым номером 59:32:0050027:13510


От точки n2 до точки n1 - земельный участок с кадастровым номером 59:32:0050027:14254

Каталог координат, м

№ точки границы	X	Y
n1	519023.81	2263064.97
n2	519040.48	2263064.97
n3	519040.42	2263075.49
n4	519023.76	2263075.48
n1	519023.81	2263064.97

Условные обозначения:

- | | | |
|---|---|--------------------------------------------------------------------------------------------|
| <p> - предполагаемый участок земель, на которых планируется размещение объекта</p> <p>:13510 - границы и номер земельного участка, сведения о которых внесены в ЕГРН</p> <p>:14887 - границы и номер объекта капитального строительства, сведения о которых внесены в ЕГРН</p> <p>:14285 - граница кадастрового квартала</p> | <p>59:32-6.5071 - зоны с особыми условиями использования территории, сведения о которых внесены в ЕГРН</p> <p>:3У1 - обозначение запрашиваемого земельного участка</p> <p>• n1 - характерная точка границ земель или части земельного участка</p> | <p>59:32:0050027 - номер кадастрового квартала</p> |
|---|---|--------------------------------------------------------------------------------------------|

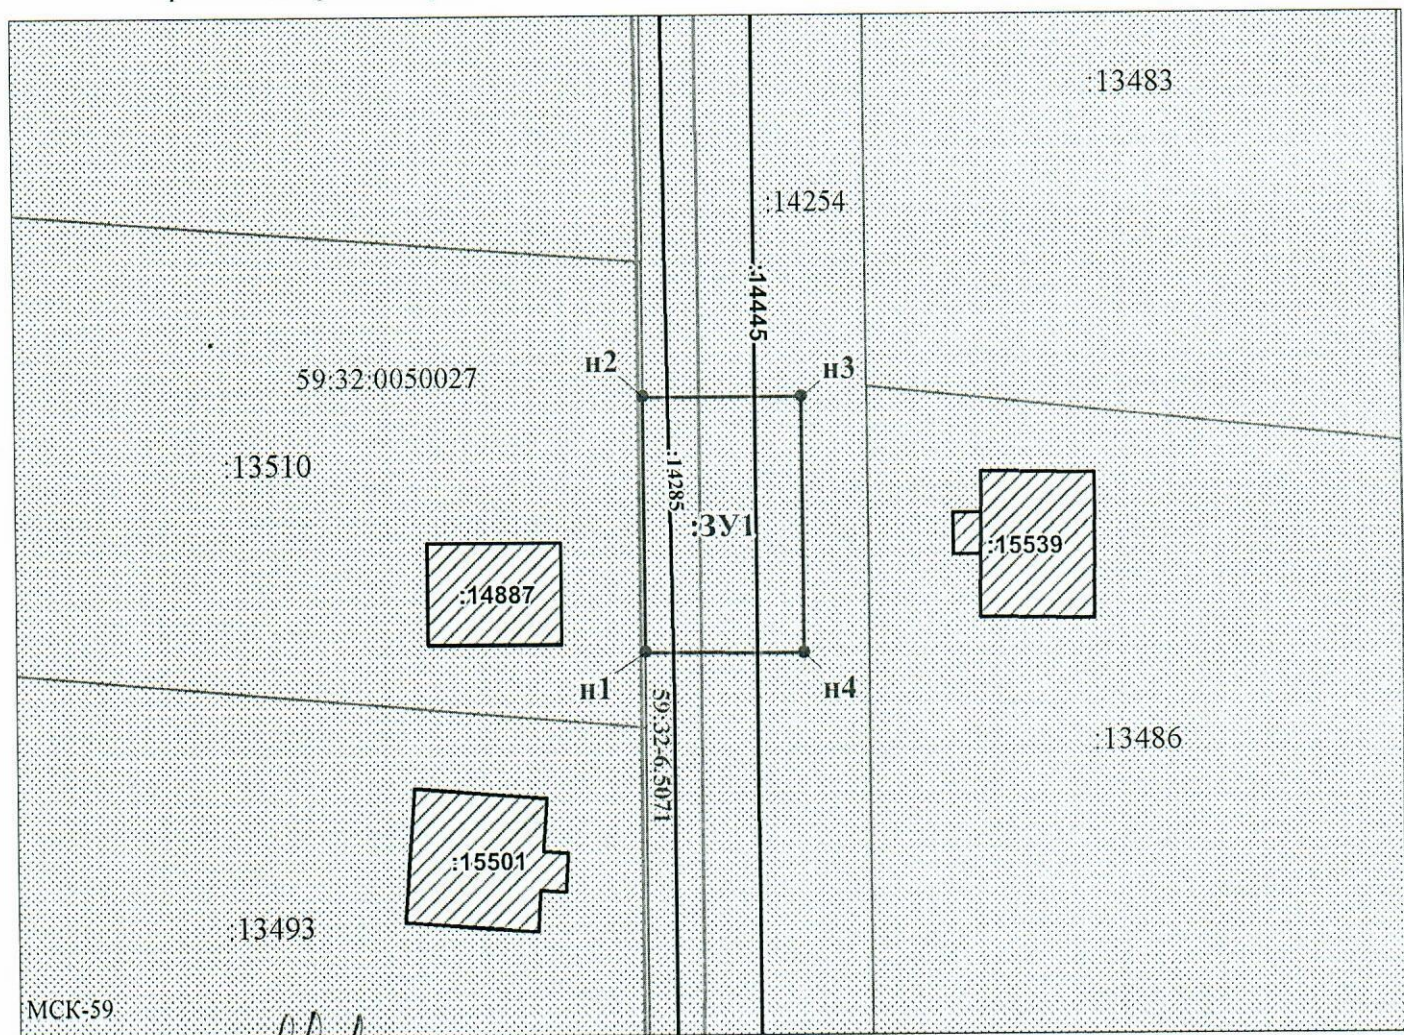

Заявитель: _____

МП

/ Пикужева Д.А.

(подпись, расшифровка подписи)

Масштаб 1:500

(для юридических лиц
и индивидуальных предпринимателей)