



**КОМИТЕТ ИМУЩЕСТВЕННЫХ ОТНОШЕНИЙ
АДМИНИСТРАЦИИ ПЕРМСКОГО МУНИЦИПАЛЬНОГО ОКРУГА**

РЕШЕНИЕ

о размещении объектов № 2487

Пермский край
Пермский округ

22.09.2023

Комитет имущественных отношений администрации Пермского муниципального округа разрешает Публичному акционерному обществу «Россети Урал» (ИНН 6671163413, ОГРН 1056604000970, почтовый адрес: 620026, г. Екатеринбург, ул. Мамина Сибиряка, д. 140)

размещение объекта: «Строительство ВЛ 0,4 кВ с установкой ПУ для электроснабжения с. Ляды (4500075884)»

на землях государственная собственность на которые не разграничена

на срок бессрочно

Местоположение: Пермский край, Пермский муниципальный округ, с. Ляды, ул. Мира

Приложение: схема предполагаемых к использованию земель или земельных участков.

Особые условия использования:

1) При установке опор электросетевого хозяйства учесть параметры ширины проезда улично-дорожной сети, во избежание сужения полосы отвода дороги. Установить опоры на расстоянии не более 2 метров от границ земельного участка.

2) При условии получения разрешения на производство земляных работ.

3) При пересечении автомобильной дороги «Новые Ляды - Старые Ляды» получить технические условия в МКУ «Управление благоустройство Пермского муниципального округа».

Заместитель председателя комитета



М.В. Королева

(подпись, печать)

Объект: Строительство ВЛ 0,4 кВ с установкой ПУ для электроснабжения с.Ляды (4500075884)

Местоположение: Пермский край, Пермский муниципальный округ, с. Ляды, ул.Мира


Площадь земель или части земельного участка, кв.м.: 25м

Кадастровый номер земельного участка: -

Категория земель: Земли населенных пунктов

Вид разрешенного использования земельного участка: -

Цель использования: под объекты инженерного оборудования электроснабжения Строительство ВЛ 0,4 кВ с установкой ПУ для электроснабжения с.Ляды (4500075884)

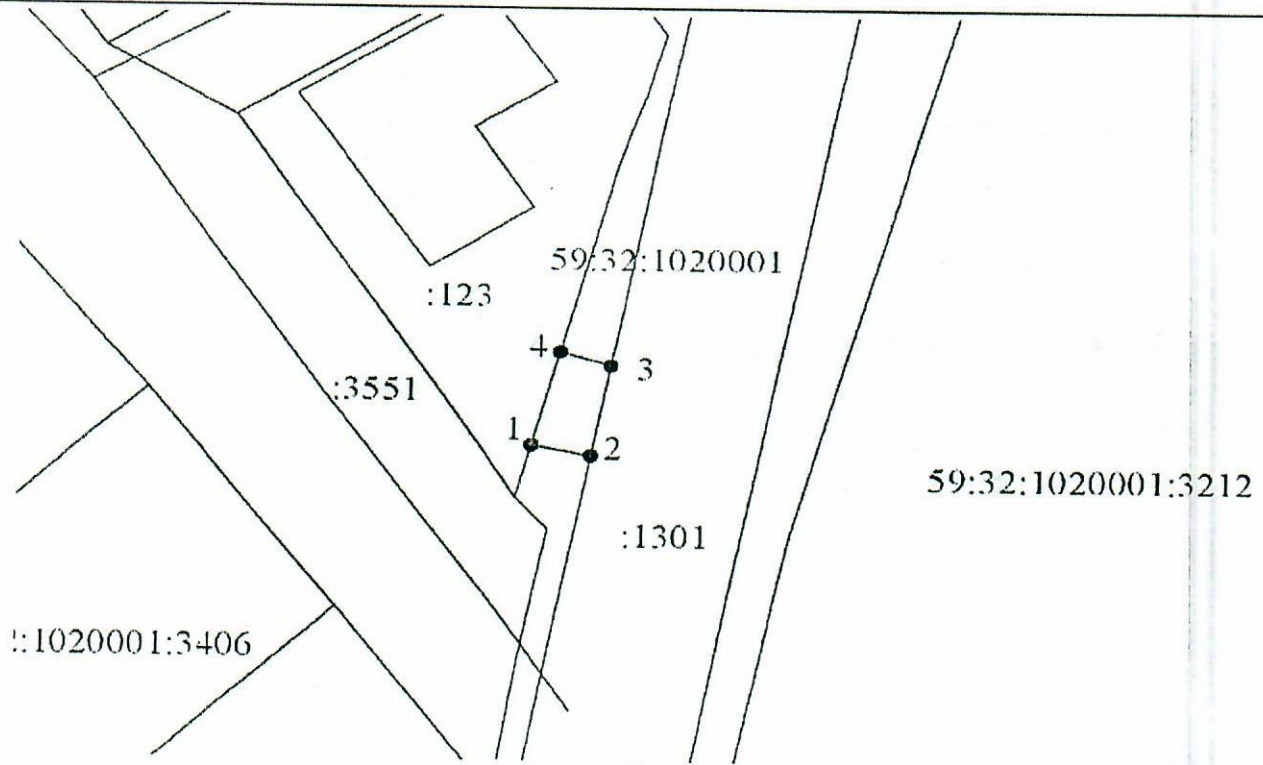

Масштаб 1:500

Координаты характерных точек МСК-59		
№	X	Y
1	526421.00	2255219.97
2	526420.15	2255224.52
3	526428.00	2255225.99
4	526429.20	2255222.12
1	526421.00	2255219.97

Условные обозначения:

- предполагаемые к использованию земли
- граница земельного участка, сведения о котором внесены в ГКН
- 1 характерные точки границы испрашиваемого земельного участка

Описание границ смежных землепользователей:

- 1-2, 3-4 - земли Пермского муниципального округа
- 2-3 - зем.уч. с кад.№ 59:32:1020001:1301
- 4-1 - зем.уч. с кад.№ 59:32:1020001:123

Заявитель Е.В. Кузнецова