



**КОМИТЕТ ИМУЩЕСТВЕННЫХ ОТНОШЕНИЙ
АДМИНИСТРАЦИИ ПЕРМСКОГО МУНИЦИПАЛЬНОГО ОКРУГА**

РЕШЕНИЕ
о размещении объектов № 2490

Пермский край
Пермский округ

25.09.2023

Комитет имущественных отношений администрации Пермского муниципального округа разрешает Акционерному обществу «Газпром газораспределение Пермь» (ИНН 5902183841, ОГРН 1025900512670, почтовый адрес: 614000, г. Пермь, ул. Петропавловская, 43)

размещение объекта «Газопровод давлением до 1.2 Мпа, для размещения которого не требуется разрешения на строительство»

на землях муниципальной собственности

на срок 1 год


Местоположение: Пермский край, м.о. Пермский, д. Мартьяново, ул. Карлова, з/у 2а

Приложение: схема предполагаемых к использованию земель или части земельного участка.

Особые условия использования:

- 1) При установке газопровода учесть параметры ширины проезда улично-дорожной сети, во избежание сужения полосы отвода дороги.
- 2) При условии получения разрешения на производство земляных работ.

Заместитель председателя комитета


(подпись, печать)

М.В. Королева

Схема предполагаемых к использованию земель или части земельного участка

Объект: Газопровод давлением до 1.2 Мпа, для размещения которого не требуется разрешения на строительство

Местоположение: расположенных по адресу: Пермский край, м.о. Пермский, д. Мартьяново, ул. Карлова, з/у 2а

Каталог координат, м

Площадь земель или части земельного участка, кв.м.: 1506

Категория земель: земли населенных пунктов

Вид разрешенного использования: -

Описание границ смежных землепользователей:

От точки н1 до точки н3 - земельный участок с кадастровым номером 59:32:3480001:1365

От точки н3 до точки н6 - земельный участок с кадастровым номером 59:32:3480001:4382

От точки н6 до точки н7 - земельный участок с кадастровым номером 59:32:3480001:1380


От точки н7 до точки н8 - земельный участок с кадастровым номером 59:32:3480001:3795

От точки н8 до точки н1 - земельный участок с кадастровым номером 59:32:3480001:4382

№ точки границы	X	Y
н1	511195.65	2240030.80
н2	511202.20	2240046.60
н3	511203.11	2240046.28
н4	511208.55	2240057.05
н5	511149.68	2240083.73
н6	511144.30	2240068.55
н7	511145.84	2240067.32
н8	511154.29	2240063.83
н9	511156.05	2240068.77
н10	511193.57	2240051.77
н11	511188.34	2240041.42
н12	511165.28	2239989.74
н13	511175.24	2239985.07
н1	511195.65	2240030.80

Условные обозначения:

- предполагаемый участок земель, на которых планируется размещение объекта
- :1365 - границы и номер земельного участка, сведения о которых внесены в ЕГРН
- :4187 - границы и номер объекта капитального строительства, сведения о которых внесены в ЕГРН
- граница кадастрового квартала
- 59:32-6.2672 - зоны с особыми условиями использования территории, сведения о которых внесены в ЕГРН
- :ЗУ1 - обозначение запрашиваемого земельного участка
- н1 - характерная точка границ земель или части земельного участка
- 59:32:3480001 - номер кадастрового квартала

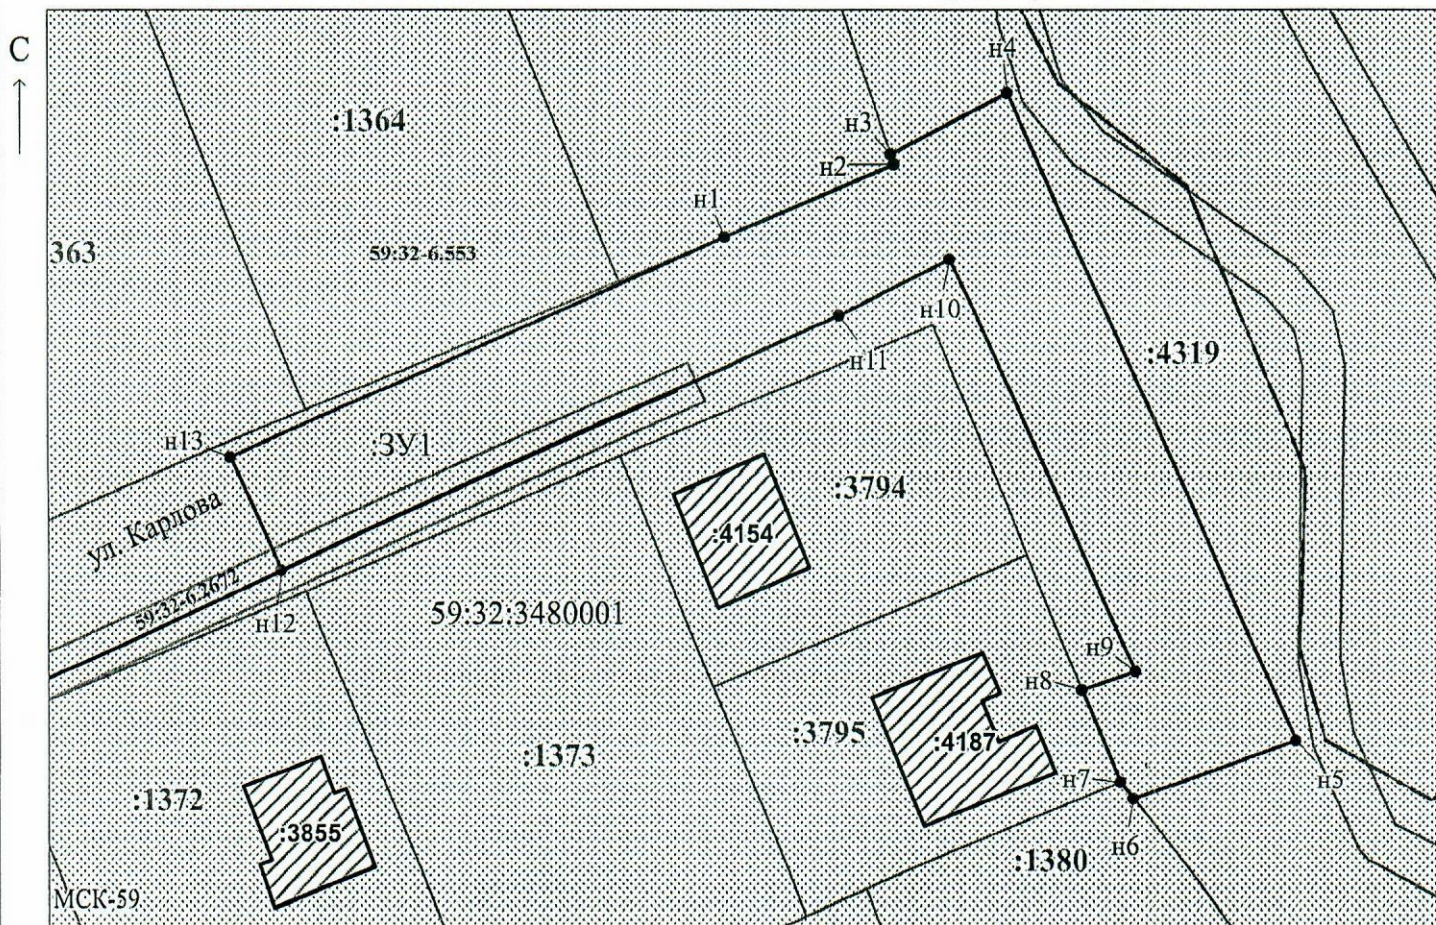

Масштаб 1:700

Заявитель: _____ / Егошина И.В.

МП

(подпись, расшифровка подписи)

(для юридических лиц и индивидуальных предпринимателей)