



**КОМИТЕТ ИМУЩЕСТВЕННЫХ ОТНОШЕНИЙ  
АДМИНИСТРАЦИИ ПЕРМСКОГО МУНИЦИПАЛЬНОГО ОКРУГА**

**РЕШЕНИЕ**

о размещении объектов № 2659

Пермский край  
Пермский округ

06.10.2023

Комитет имущественных отношений администрации Пермского муниципального округа разрешает Строительная компания «Славянский дом» (ИНН 5905281999, ОГРН 1105905006679, КПП 590501001, юридический адрес: 614095, г. Пермь, ул. Мира, д. 31-1)

размещение объекта «Проезды, в том числе вдольтрассовые, и подъездные дороги, для размещения которых не требуется разрешения на строительство»

на землях муниципальная собственность

на срок 1 год

Местоположение: участок 59:32:2000001:2391, Пермский край, м.о. Пермский, Усть-Качкинское с/п., п. Красный Восход, пер. Дорожный.

Приложение: схема предполагаемых к использованию земель или части земельного участка.

Особые условия использования:



1. При установке опор электросетевого хозяйства учесть параметры ширины проезда улично-дорожной сети, во избежание сужения полосы отвода дороги. Установить опоры на расстоянии не более 2 метров от границ земельного участка.
2. Получение разрешения на производство земляных работ.

Заместитель председателя комитета



(подпись, печать)

М.В. Королева

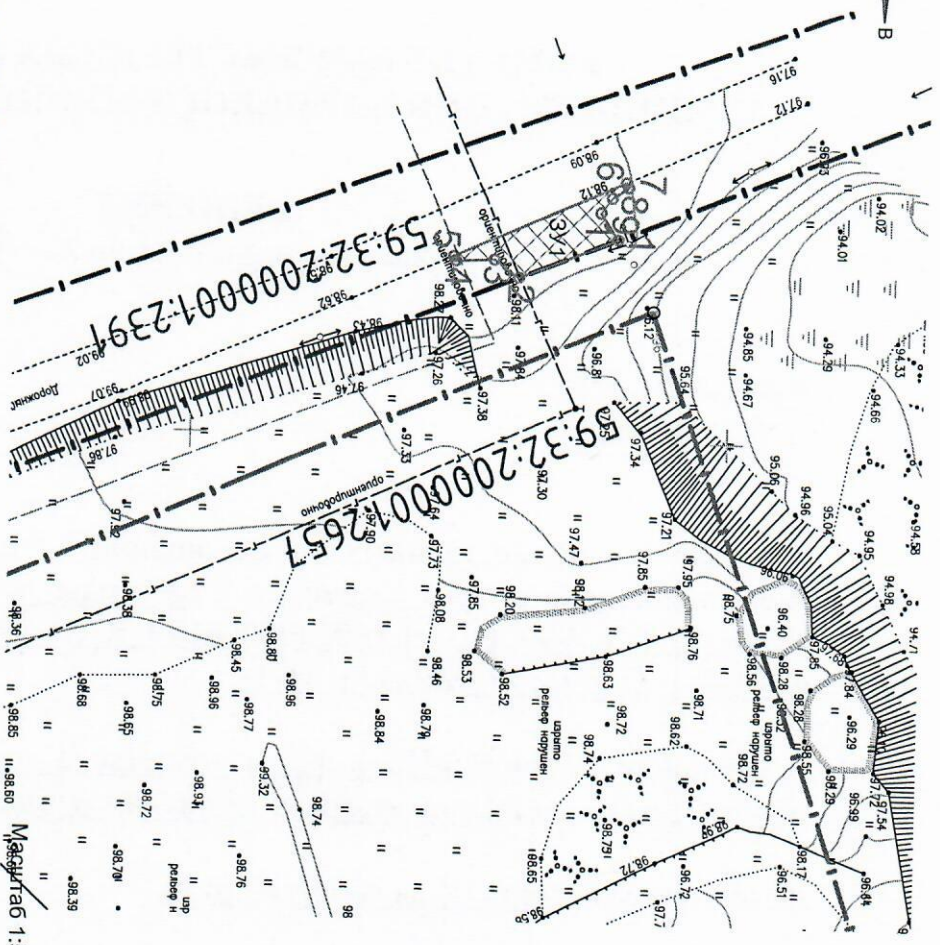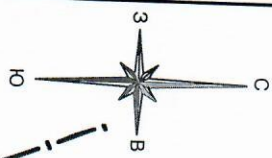

Описание границ смежных земельных пользователей от точки 1-2-земли населенных пунктов.

Масштаб 1:500

## Схема предполагаемых к использованию земель и части земельного участка

Объект: Проезды, в том числе вдольтрассовые, и подъездные дороги, для размещения которых не требуется разрешения на строительство. Местоположение: участок 59:32:2000001:2391, Пермский край, Пермский район, Усть-Качкинское с/п, п. Красный Восход, пер. Дорожный. Площадь земель или части земельного участка: 52,67 кв.м. Категория земель: Земли поселений (земли населенных пунктов) Вид разрешенного использования: Проезды, в том числе вдольтрассовые, и подъездные дороги, для размещения которых не требуется разрешения на строительство.

МСК-59 (Зона 2)

Условный номер земельного участка -		Координаты, м	
Обозначение границ	Х	У	
1	516139.3909	2199981.037	
2	516130.2483	2199984.7848	
3	516127.9746	2199983.1447	
4	516124.3579	2199983.3402	
5	516124.169	2199982.9225	
6	516140.0479	2199975.7423	
7	516140.2607	2199976.2127	
8	516138.785	2199977.1977	
9	516137.7562	2199978.6049	

### Условные обозначения:

- Новая образованная часть границы;
- - - Граница земельного участка 59:32:2000001:2657;
- 2 Надписи номеров вновь образованных характерных точек;
- ЗУ1 - Номер образуемого земельного участка;
- 59:01:4515026: - Номер кадастрового квартала;
- 1417 - Кадастровый номер земельного участка;
- Часть земли для устройства подъезда.

Заявитель \_\_\_\_\_