



**КОМИТЕТ ИМУЩЕСТВЕННЫХ ОТНОШЕНИЙ  
АДМИНИСТРАЦИИ ПЕРМСКОГО МУНИЦИПАЛЬНОГО ОКРУГА**

**РЕШЕНИЕ**  
о размещении объектов № 2805

Пермский край  
Пермский округ

13.10.2023

Комитет имущественных отношений администрации Пермского муниципального округа разрешает Акционерному обществу «Газпром газораспределение Пермь» (ИНН 5902183841, ОГРН 1025900512670, почтовый адрес: 614000, г. Пермь, ул. Петропавловская, 43)

размещение объекта «Газопровод-ввод до границы земельного участка по адресу: Мирная 9, Горный (Двуреченское с/п) п. (газопровод давлением до 1.2 Мпа, для размещения которого не требуется разрешения на строительство)»

на землях государственная собственность на которые не разграничена

на срок 1 год

Местоположение: Пермский край, Пермский муниципальный округ, п. Горный.

Приложение: схема предполагаемых к использованию земель или части земельного участка.

Особые условия использования:

- 1) При размещении газопровода учесть параметры ширины проезда улично-дорожной сети, во избежание сужения полосы отвода дороги.
- 2) При условии получения разрешения на производство земляных работ.

Заместитель председателя комитета



(подпись, печать)

М.В. Королева

### Схема предполагаемых к использованию земель или части земельного участка

Объект: "Газопровод-ввод до границы земельного участка по адресу: Мирная 9, Горный (Двуреченское с/п) п"


Местоположение: Пермский край, Пермский муниципальный округ, п. Горный

Площадь земель или части земельного участка, кв.м.: 609

Категория земель: земли населённых пунктов

Вид разрешенного использования земельного участка: отсутствует

| № точки границы | Каталог координат (МСК-59), м |            |
|-----------------|-------------------------------|------------|
|                 | X                             | Y          |
| 1               | 504401.93                     | 2236843.85 |
| 2               | 504404.80                     | 2236852.42 |
| 3               | 504382.51                     | 2236859.55 |
| 4               | 504374.60                     | 2236861.74 |
| 5               | 504339.84                     | 2236872.96 |
| 6               | 504337.04                     | 2236864.27 |
| 7               | 504355.99                     | 2236858.48 |
| 8               | 504380.72                     | 2236850.60 |

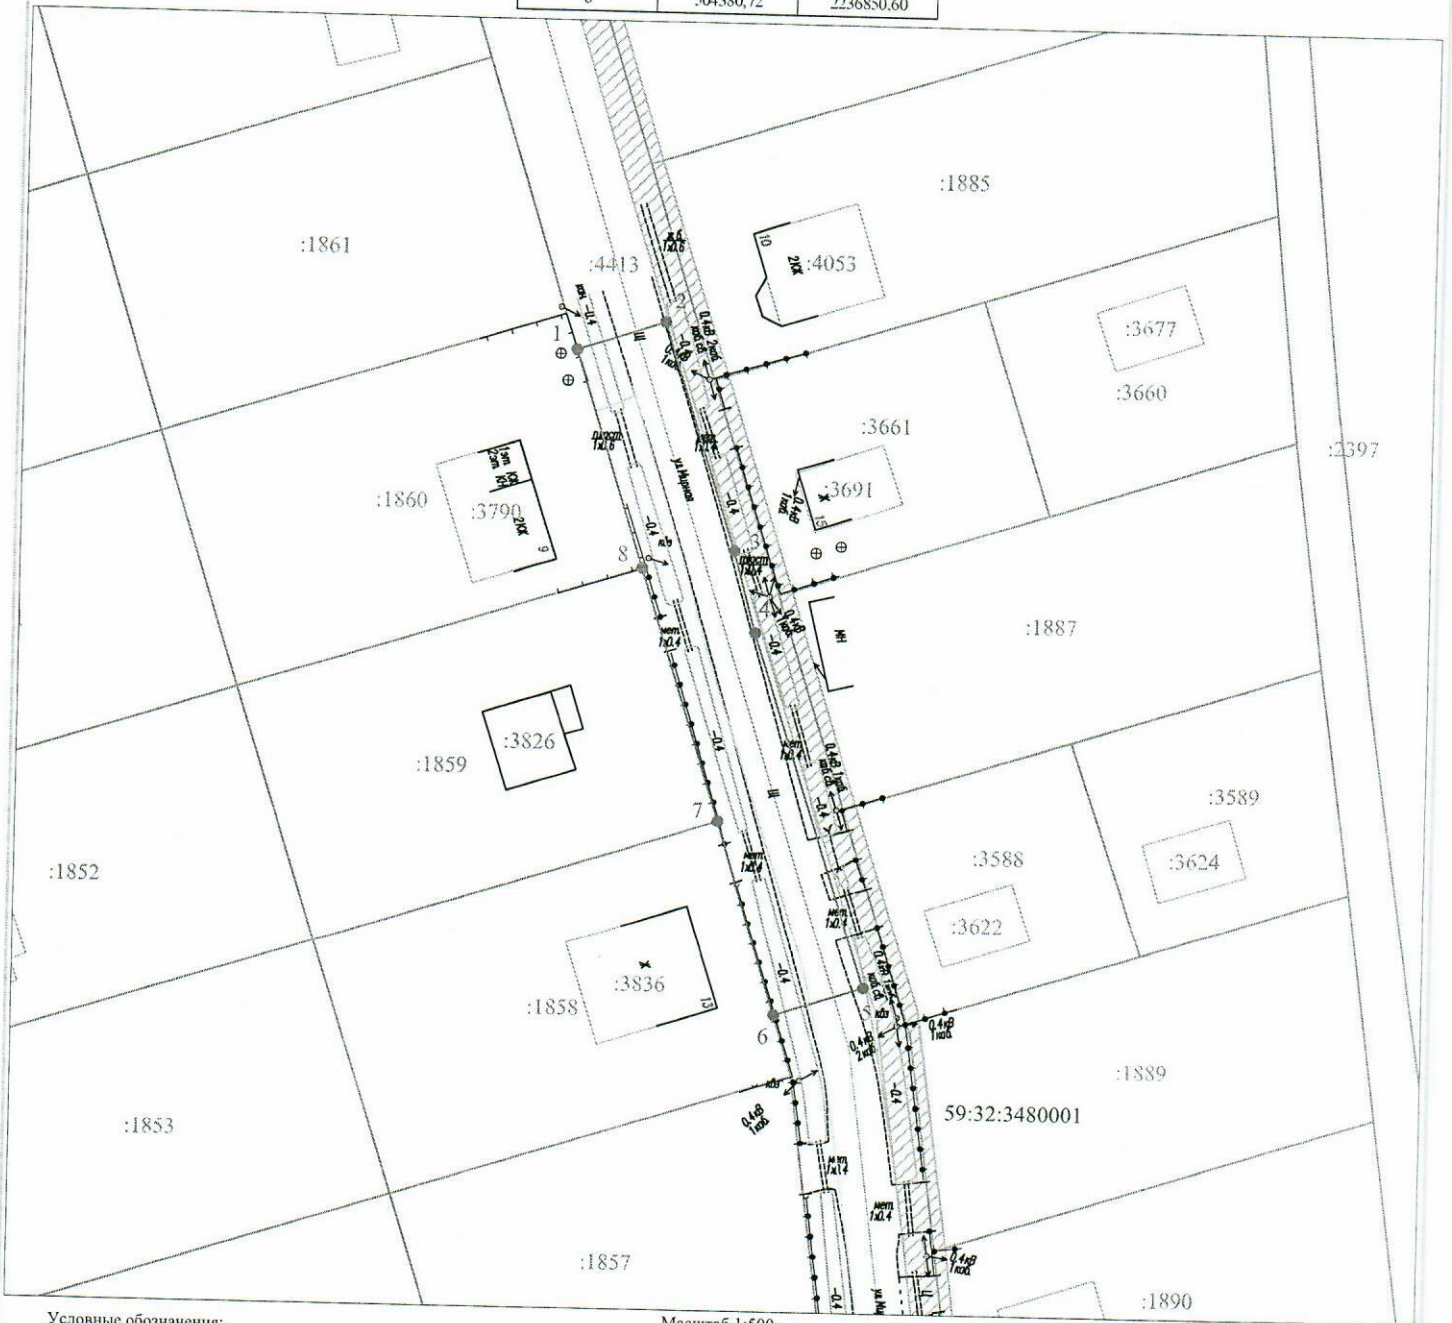

**Условные обозначения:**

- граница предполагаемых к использованию земель или части земельного участка
- граница земельного участка ранее учтенного в ЕГРН
- граница кадастрового квартала
- 59:32:3480001 - кадастровый номер квартала
- :1860 - кадастровый номер земельного участка в кадастровом квартале
- проектируемый газопровод-ввод
- существующий газопровод
- граница зоны с особыми условиями использования территории учтенная в ЕГРН

Масштаб 1:500

**Описание границ смежных землепользователей:**

от т.6 до т.7 - земельный участок с кадастровым номером 59:32:3480001:1858  
 от т.7 до т.8 - земельный участок с кадастровым номером 59:32:3480001:1859  
 от т.8 до т.1 - земельный участок с кадастровым номером 59:32:3480001:1860

Заявитель: Косачев О.В., по доверенности  
 (подпись, расшифровка подписи) № 1853 от 28.12.2022  
 МП Верно  
 (для юридических лиц и ИП)