



**КОМИТЕТ ИМУЩЕСТВЕННЫХ ОТНОШЕНИЙ
АДМИНИСТРАЦИИ ПЕРМСКОГО МУНИЦИПАЛЬНОГО ОКРУГА**

РЕШЕНИЕ
о размещении объектов № 2809

Пермский край
Пермский округ

13.10.2023

Комитет имущественных отношений администрации Пермского муниципального округа разрешает Акционерному обществу «Газпром газораспределение Пермь» (ИНН 5902183841, ОГРН 1025900512670, почтовый адрес: 614000, г. Пермь, ул. Петропавловская, 43)

размещение объекта «Газопровод-ввод до границы земельного участка по адресу: Весенний пер 9, Кондратово д» (газопровод давлением до 1.2 Мпа, для размещения которого не требуется разрешения на строительство)

на землях государственная собственность на которые не разграничена

на срок 1 год

Местоположение: Пермский край, Пермский м.о, д. Кондратово

Приложение: схема предполагаемых к использованию земель или части земельного участка.

Особые условия использования:

- 1) При размещении газопровода учесть параметры ширины проезда улично-дорожной сети, во избежание сужения полосы отвода дороги.
- 2) При условии получения разрешения на производство земляных работ.

Заместитель председателя


(подпись, печать)

М.В. Королева

Схема предполагаемых к использованию земель или части земельного участка

Объект: "Газопровод-ввод до границы земельного участка по адресу: Весенний пер 9, Кондратово д"


Местоположение: Пермский край, Пермский м.о, д.Кондратово

Площадь земель или части земельного участка, кв.м.: 70

Категория земель: земли сельскохозяйственного назначения

Вид разрешенного использования земельного участка: отсутствует

№ точки границы	Каталог координат (МСК-59), м	
	X	Y
1	515323.89	2223877.62
2	515330.08	2223885.51
3	515326.95	2223887.63
4	515324.40	2223889.36
5	515322.76	2223887.48
6	515318.09	2223881.56
7	515320.77	2223879.74

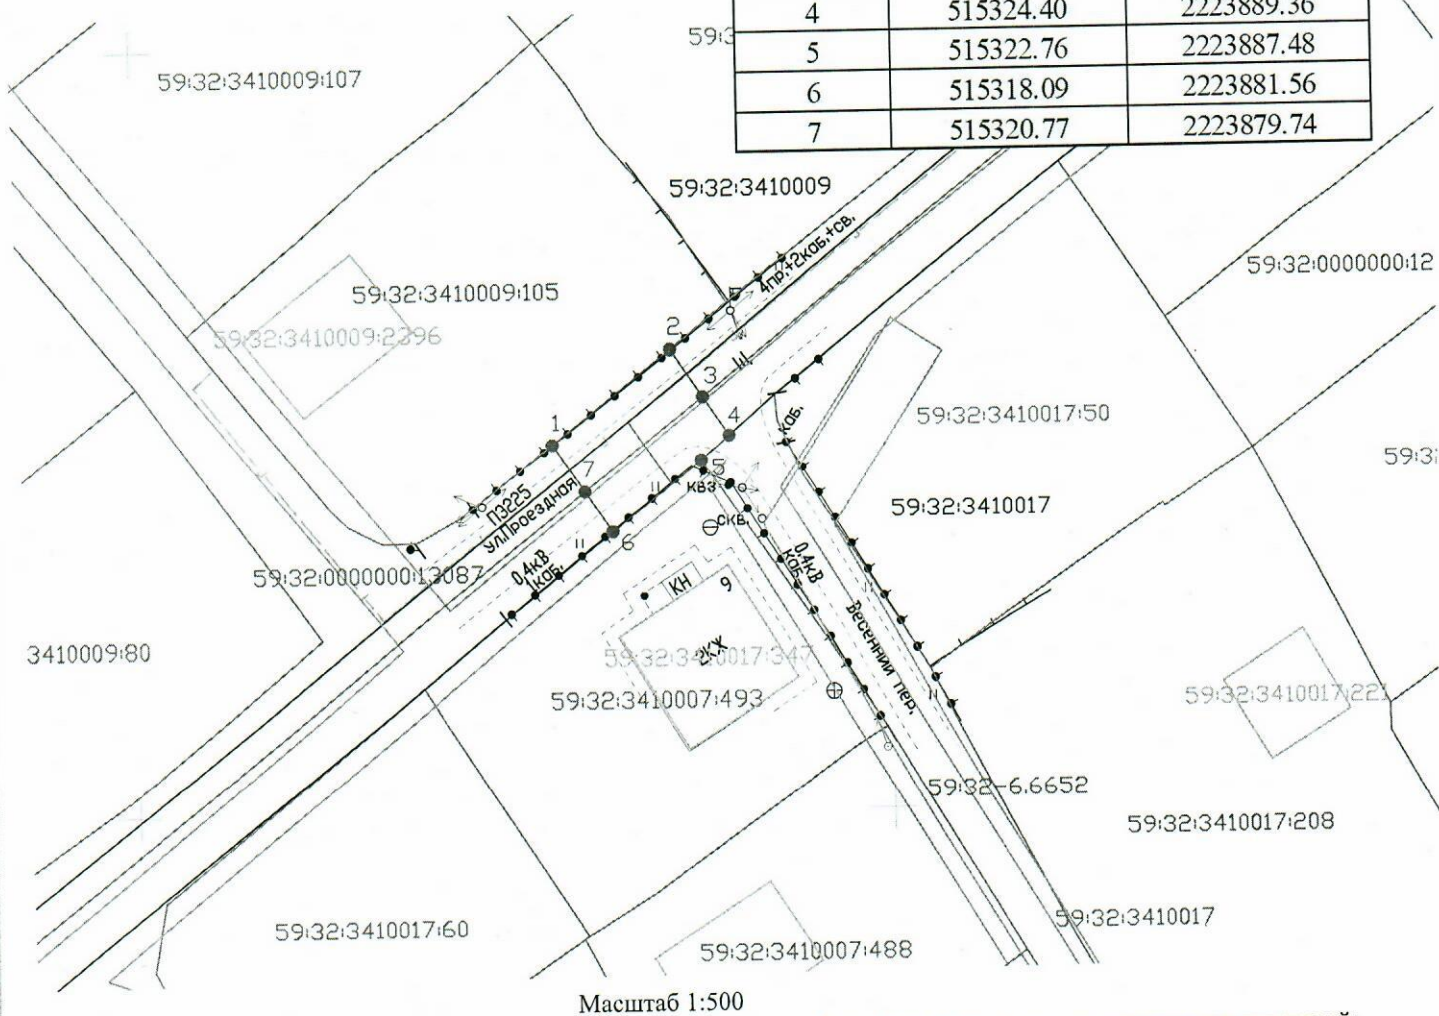

Масштаб 1:500

Описание границ смежных землепользователей:

от т.3 до т.5, от т.6 до т.7 - земли неразграниченной государственной (муниципальной) собственности
от т.1 до т.2 - земельный участок с кадастровым номером 59:32:3410009:105

от т.2 до т.3, от т.7 до т.1 - земельный участок с кадастровым номером 59:32:0000000:13087

от т.5 до т.6 - земельный участок с кадастровым номером 59:32:3410017:493

Заявитель

(подпись, расшифровка подписи)

MP

(для юридических лиц и ИП)

Косачев О.В., по доверенности

№ 1853 от 28.12.2022

Верно

Условные обозначения:



- граница предполагаемых к использованию земель или части земельного участка

- граница земельного участка ранее
учтенного в ЕГРН

- граница кадастрового квартала

- кадастровый номер квартала

- кадастровый номер земельного участка в кадастровом квартале

- проектируемый газопровод-ввод
(в подземном исполнении)

- существующий газопровод

59:32:3410017

59:32:3410017:50
