



**КОМИТЕТ ИМУЩЕСТВЕННЫХ ОТНОШЕНИЙ
АДМИНИСТРАЦИИ ПЕРМСКОГО МУНИЦИПАЛЬНОГО ОКРУГА**

РЕШЕНИЕ
о размещении объектов № 2866

Пермский край
Пермский округ

20.10.2023

Комитет имущественных отношений администрации Пермского муниципального округа разрешает Акционерному обществу «Газпром газораспределение Пермь» (ИНН 5902183841, ОГРН 1025900512670, почтовый адрес: 614000, г. Пермь, ул. Петропавловская, 43)

размещение объекта «Газопровод давлением до 1,2 Мпа, для размещения которого не требуется разрешения на строительство»

на землях государственная собственность на которые не разграничена

на срок 1 год

Местоположение: расположенных по адресу: Пермский край, м.о. Пермский, д. Молоково, ул. Центральная, з/у 9а.

Приложение: схема предполагаемых к использованию земель или части земельного участка.

Особые условия использования:

1) При размещении газопровода учесть параметры ширины проезда улично-дорожной сети, во избежание сужения полосы отвода дороги.

2) При условии получения разрешения на производство земляных работ.

Заместитель председателя комитета



(подпись, печать)

М.В. Королева

Схема предполагаемых к использованию земель или части земельного участка

Объект: Газопровод давлением до 1,2 Мпа, для размещения которого не требуется разрешения на строительство

Местоположение: расположенных по адресу: Пермский край, м.о. Пермский, д. Молоково, ул. Центральная, з/у 9а

Каталог координат, м

Площадь земель или части земельного участка, кв.м.: 806

Категория земель: земли населенных пунктов

Вид разрешенного использования: -

Описание границ смежных землепользователей:

От точки н1 до точки н2 - земельный участок с кадастровым номером 59:32:1860001:164

От точки н2 до точки н3 - земли общего пользования

От точки н3 до точки н4 - земельный участок с кадастровым номером 59:32:1860001:412

От точки н4 до точки н7 - земли общего пользования


От точки н7 до точки н9 - земельный участок с кадастровым номером 59:32:1860001:271

От точки н9 до точки н1 - земли общего пользования

№ точки границы	X	Y
н1	510211.82	2254498.24
н2	510209.78	2254498.72
н3	510208.52	2254499.74
н4	510201.11	2254501.12
н5	510200.46	2254497.37
н6	510156.39	2254505.58
н7	510156.66	2254507.78
н8	510155.65	2254508.04
н9	510155.76	2254509.24
н10	510146.05	2254510.42
н11	510144.32	2254496.62
н12	510209.42	2254484.49
н1	510211.82	2254498.24

Условные обозначения:

- предполагаемый участок земель, на которых планируется размещение объекта
- :412 - границы и номер земельного участка, сведения о которых внесены в ЕГРН
- :448 - границы и номер объекта капитального строительства, сведения о которых внесены в ЕГРН
- - граница кадастрового квартала
- 59:32-6.7303 - зоны с особыми условиями использования территории, сведения о которых внесены в ЕГРН
- :3У1 - обозначение запрашиваемого земельного участка
- н1 - характерная точка границ земель или части земельного участка
- 59:32:1860001 - номер кадастрового квартала

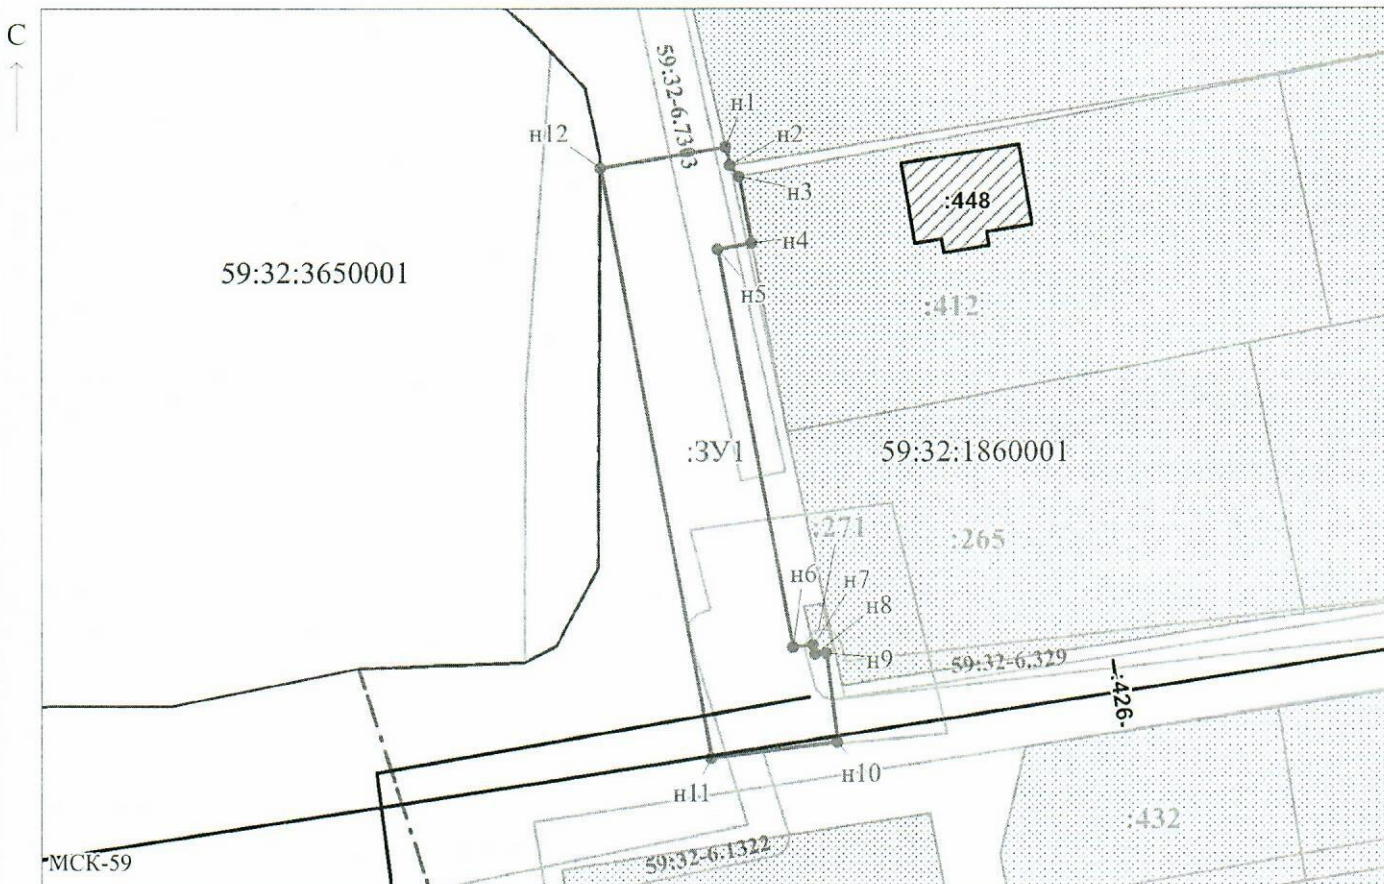

Масштаб 1:800

Заявитель: _____ / Егорова И.В.
 МП (подпись, расшифровка подписи)

(для юридических лиц и индивидуальных предпринимателей)