



**КОМИТЕТ ИМУЩЕСТВЕННЫХ ОТНОШЕНИЙ
АДМИНИСТРАЦИИ ПЕРМСКОГО МУНИЦИПАЛЬНОГО ОКРУГА**

РЕШЕНИЕ

о размещении объектов № 2873

Пермский край
Пермский округ

20.10.2023

Комитет имущественных отношений администрации Пермского муниципального округа разрешает Публичному акционерному обществу «Россети Урала» (ИНН 6671163413, ОГРН 1056604000970, почтовый адрес: 620026, г. Екатеринбург, ул. Мамина Сибиряка, д. 140)

размещение объекта: «строительство участка ВЛ 0,4 кВ от ближайшей опоры ВЛ 0,4 кВ от ТП-10/0,4 кВ, установка оборудования учета э/э на опоре ВЛ 0,4 кВ для электроснабжения склада по адресу: Пермский край, Пермский район, Двуреченское с/п, п. Горный, ул. Труда, уч. № 42 (кад.номер зем. участка 59:32:3480001:2733) 4300082034)»

на землях муниципальной собственности.

на срок бессрочно.

Местоположение: Пермский край, Пермский муниципальный округ, п. Горный.

Приложение: схема предполагаемых к использованию земель или земельных участков.

Особые условия использования:

1) При установке опор электросетевого хозяйства учесть параметры ширины проезда улично-дорожной сети, во избежание сужения полосы отвода дороги. Установить опоры на расстоянии не более 2 метров от границ земельного участка.

2) При условии получения разрешения на производство земляных работ.

Заместитель председателя комитета



(подпись, печать)

М.В. Королева

Схема предполагаемого использования земель или части земельного участка


Объект: "Строительство участка ВЛ 0,4 кВ от ближайшей опоры ВЛ 0,4 кВ от ТП-10/0,4 кВ, установка оборудования учета э/э на опоре ВЛ 0,4 кВ для электроснабжения склада по адресу: Пермский край, Пермский район, Двуреченское с/п, п. Горный, ул. Труда, уч. №42 (кад. номер зем. участка 59:32:3480001:2733) 4300082034"

Площадь земель или части земельного участка: 560 кв.м.

Местоположение: Пермский край, Пермский муниципальный округ, п. Горный

Категория земель: земли населённых пунктов

Вид разрешенного использования: -

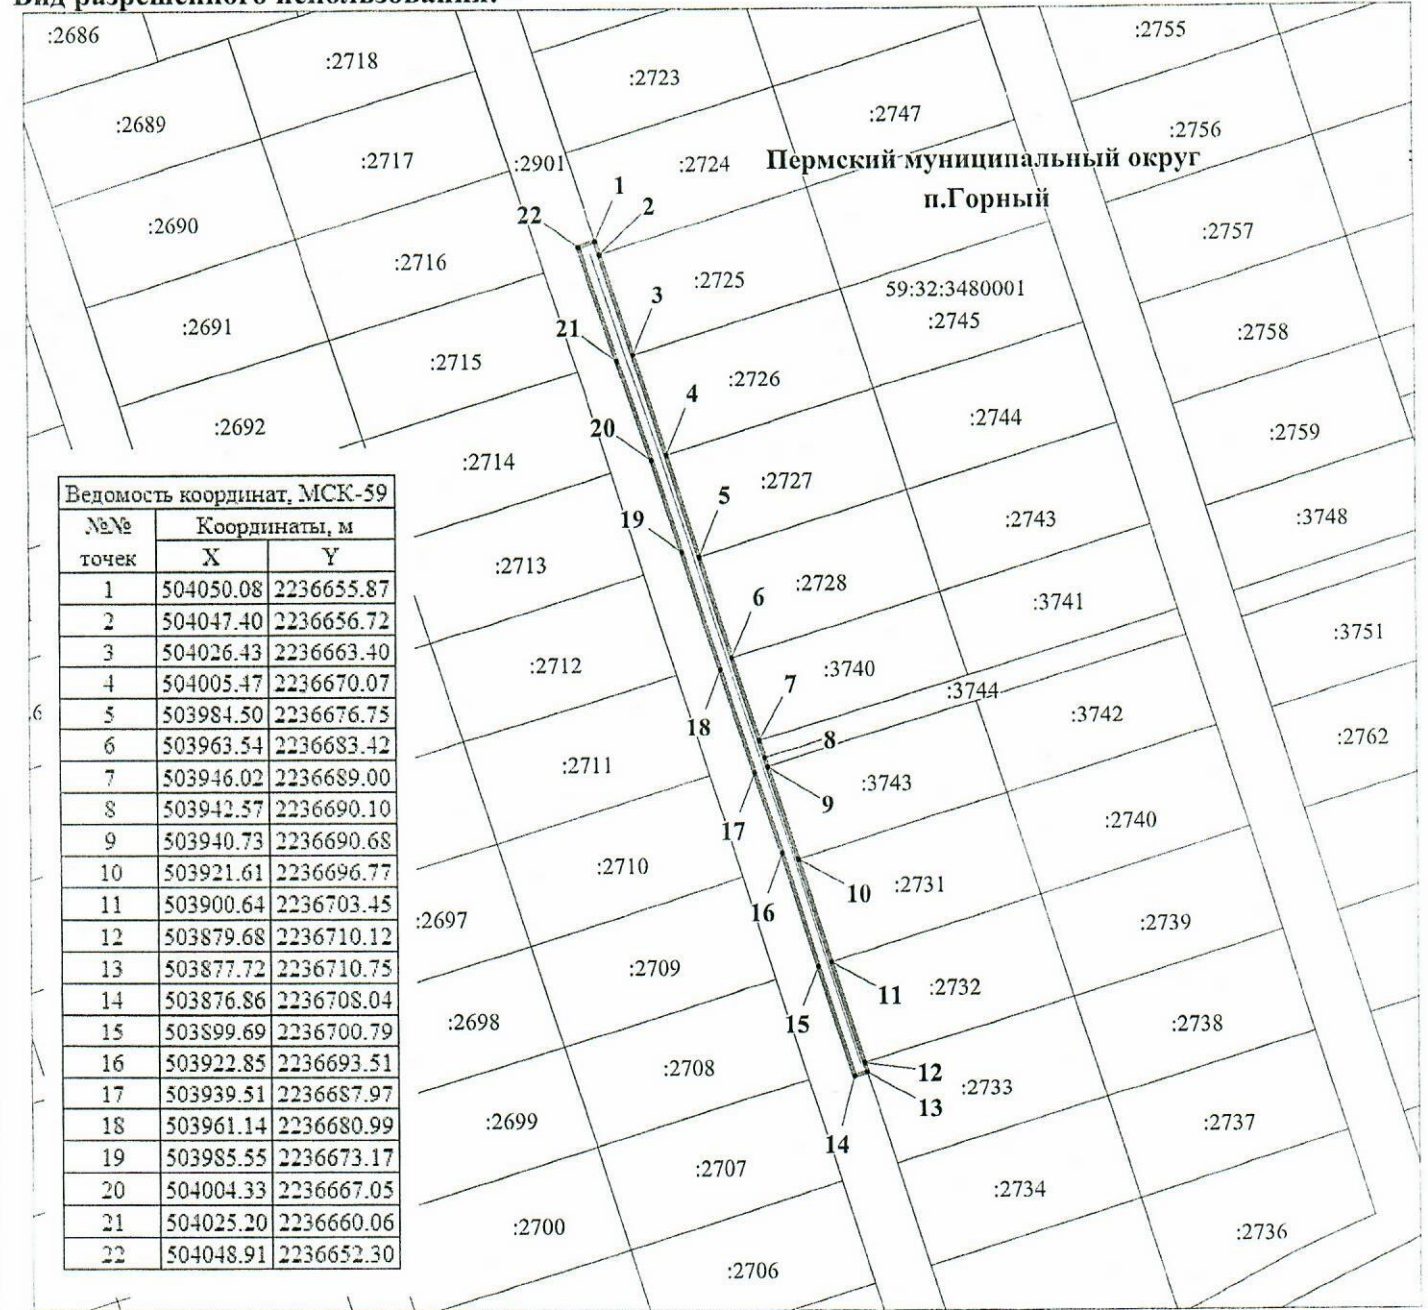

Ведомость координат, МСК-59

№№ точек	Координаты, м	
	X	Y
1	504050.08	2236655.87
2	504047.40	2236656.72
3	504026.43	2236663.40
4	504005.47	2236670.07
5	503984.50	2236676.75
6	503963.54	2236683.42
7	503946.02	2236689.00
8	503942.57	2236690.10
9	503940.73	2236690.68
10	503921.61	2236696.77
11	503900.64	2236703.45
12	503879.68	2236710.12
13	503877.72	2236710.75
14	503876.86	2236708.04
15	503899.69	2236700.79
16	503922.85	2236693.51
17	503939.51	2236687.97
18	503961.14	2236680.99
19	503985.55	2236673.17
20	504004.33	2236667.05
21	504025.20	2236660.06
22	504048.91	2236652.30

М 1:1500

Условные обозначения:

- 59:32:3480001 кадастровый номер квартала
- :2901 кадастровый номер земельного участка
- граница кадастрового квартала
- существующая часть границы, сведения о которой достаточны для определения её местоположения
- граница вновь образованного земельного участка
- поворотная точка границы участка
- 1 надпись номера вновь образованной точки проектируемая линия ВЛ 0,4 кВ
- ЗООИТ

Описание границ смежных землепользователей:

- 1-2 - 59:32:3480001:2724
- 2-3 - 59:32:3480001:2725
- 3-4 - 59:32:3480001:2726
- 4-5 - 59:32:3480001:2727
- 5-6 - 59:32:3480001:2728
- 6-7 - 59:32:3480001:3740
- 7-9 - 59:32:3480001:3744
- 9-10 - 59:32:3480001:3743
- 10-11 - 59:32:3480001:2731
- 11-12 - 59:32:3480001:2732
- 12-13 - 59:32:3480001:2733
- 13-14 - 59:32:3480001:2901

Заявитель ПАО "Россети Урал"

по доверенности № 59 АА 4190272 от 07.02.2023

Луценко С.А.

