



**КОМИТЕТ ИМУЩЕСТВЕННЫХ ОТНОШЕНИЙ  
АДМИНИСТРАЦИИ ПЕРМСКОГО МУНИЦИПАЛЬНОГО ОКРУГА**

**РЕШЕНИЕ**

о размещении объектов № 2874

Пермский край  
Пермский округ

20.10.2023

Комитет имущественных отношений администрации Пермского муниципального округа разрешает Публичному акционерному обществу «Россети Урала» (ИНН 6671163413, ОГРН 1056604000970, почтовый адрес: 620026, г. Екатеринбург, ул. Мамина Сибиряка, д. 140)

размещение объекта: «строительство участка ВЛ 0,4 кВ от ближайшей опоры ВЛ 0,4 кВ от ТП-10/0,4 кВ, установка оборудования учета э/э на опоре ВЛ 0,4 кВ для электроснабжения малоэтажной жилой застройки по адресу: Пермский край, Пермский район, Двуреченское с/п, п. Горный, ул. Труда, 46 (кад. номер зем. участка 59:32:3480001:2735)»

на землях муниципальной собственности.

на срок бессрочно.

Местоположение: Пермский край, Пермский муниципальный округ, п. Горный.

Приложение: схема предполагаемых к использованию земель или земельных участков.

Особые условия использования:

1) При установке опор электросетевого хозяйства учесть параметры ширины проезда улично-дорожной сети, во избежание сужения полосы отвода дороги. Установить опоры на расстоянии не более 2 метров от границ земельного участка.

2) При условии получения разрешения на производство земляных работ.

Заместитель председателя комитета



(подпись, печать)

М.В. Королева



**Схема предполагаемого использования земель или части земельного участка**


**Объект:** "Строительство участка ВЛ 0,4 кВ от ближайшей опоры ВЛ 0,4 кВ от ТП-10/0,4 кВ, установка оборудования учета э/э на опоре ВЛ 0,4 кВ для электроснабжения малоэтажной жилой застройки по адресу: Пермский край, Пермский район, Двуреченское с/п, п. Горный, ул. Труда, 46 (кад. номер зем. участка 59:32:3480001:2735)"

**Площадь земель или части земельного участка:** 132 кв.м.

**Местоположение:** Пермский край, Пермский муниципальный округ, п. Горный

**Категория земель:** земли населённых пунктов

**Вид разрешенного использования:** -

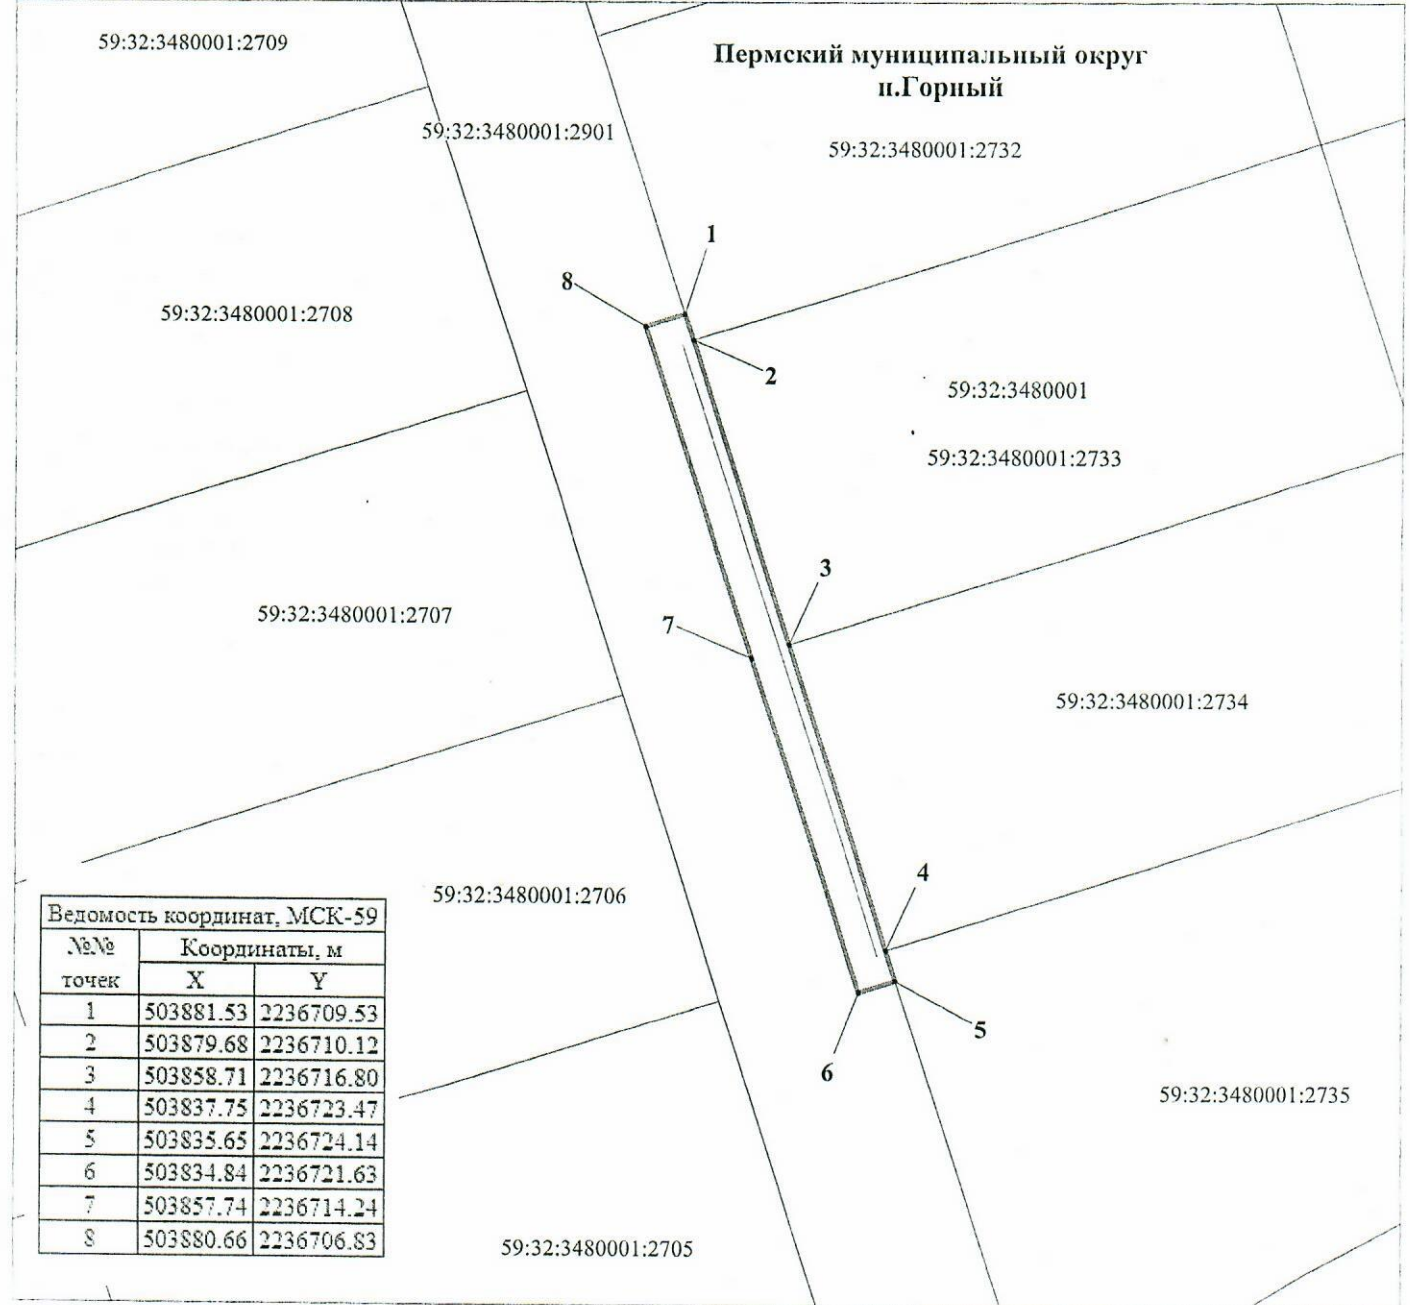

Ведомость координат, МСК-59

№№ точек	Координаты, м	
	X	Y
1	503881.53	2236709.53
2	503879.68	2236710.12
3	503858.71	2236716.80
4	503837.75	2236723.47
5	503835.65	2236724.14
6	503834.84	2236721.63
7	503857.74	2236714.24
8	503880.66	2236706.83

**М 1:500**

**Условные обозначения:**

- 59:32:3480001 кадастровый номер квартала
- :2901 кадастровый номер земельного участка
- граница кадастрового квартала
- существующая часть границы, сведения о которой достаточны для определения её местоположения
- граница вновь образованного земельного участка
- поворотная точка границы участка
- 1 надпись номера вновь образованной точки
- проектируемая линия ВЛ 0,4 кВ
- ЗОУИТ

**Описание границ смежных землепользователей:**

- 1-2 - 59:32:3480001:2732
- 2-3 - 59:32:3480001:2733
- 3-4 - 59:32:3480001:2734
- 4-5 - 59:32:3480001:2735
- 5-1 - 59:32:3480001:2901

**Заявитель ПАО "Россети Урал"**

по доверенности № 59 АА 4190272 от 07.02.2023



Луценко С.А.