



**КОМИТЕТ ИМУЩЕСТВЕННЫХ ОТНОШЕНИЙ
АДМИНИСТРАЦИИ ПЕРМСКОГО МУНИЦИПАЛЬНОГО ОКРУГА**

РЕШЕНИЕ

о размещении объектов № 2891

Пермский край
Пермский округ

20.10.2023

Комитет имущественных отношений администрации Пермского муниципального округа разрешает Акционерному обществу «Газпром газораспределение Пермь» (ИНН 5902183841, ОГРН 1025900512670, почтовый адрес: 614000, г. Пермь, ул. Петропавловская, 43)

размещение объекта «Газопровод давлением до 1,2 Мпа, для размещения которого не требуется разрешения на строительство»

на землях государственная собственность на которые не разграничена

на срок 1 год

Местоположение: расположенных по адресу: Пермский край, м.о. Пермский, д. Замулянка, ул. Сибирская, д. 103.

Приложение: схема предполагаемых к использованию земель или части земельного участка.

Особые условия использования:

- 1) При размещении газопровода учесть параметры ширины проезда улично-дорожной сети, во избежание сужения полосы отвода дороги.
- 2) При условии получения разрешения на производство земляных работ.

Заместитель председателя комитета



(подпись, печать)


М.В. Королева

Схема предполагаемых к использованию земель или части земельного участка

Объект: Газопровод давлением до 1,2 Мпа, для размещения которого не требуется разрешения на строительство
 Местоположение: расположенных по адресу: Пермский край, м.о. Пермский, д.Замулянка, ул.Сибирская, д.103
 Площадь земель или части земельного участка, кв.м.: 3400
 Категория земель: земли населенных пунктов
 Вид разрешенного использования: -

Каталог координат, м

№ точки границы	X	Y
н1	506677.93	2233331.42
н2	506677.86	2233333.60
н3	506677.83	2233334.25
н4	506677.50	2233342.50
н5	506590.30	2233332.46
н6	506589.44	2233338.97
н7	506588.51	2233346.02
н8	506588.24	2233348.08
н9	506572.04	2233346.39
н10	506517.81	2233340.72
н11	506494.50	2233338.22
н12	506481.11	2233336.79
н13	506436.79	2233339.45
н14	506415.83	2233339.97
н15	506398.09	2233340.20
н16	506384.91	2233340.43
н17	506379.93	2233340.53
н18	506375.91	2233340.65
н19	506375.60	2233331.94
н20	506431.17	2233328.77
н21	506481.37	2233325.74
н22	506556.86	2233333.72
н23	506578.73	2233336.03
н24	506580.52	2233322.49
н25	506580.55	2233322.25
н26	506580.81	2233320.31
н27	506635.30	2233327.05
н1	506677.93	2233331.42
н28	506465.23	2233337.34
н29	506465.04	2233337.10
н30	506465.27	2233336.92
н31	506465.46	2233337.16
н28	506465.23	2233337.34

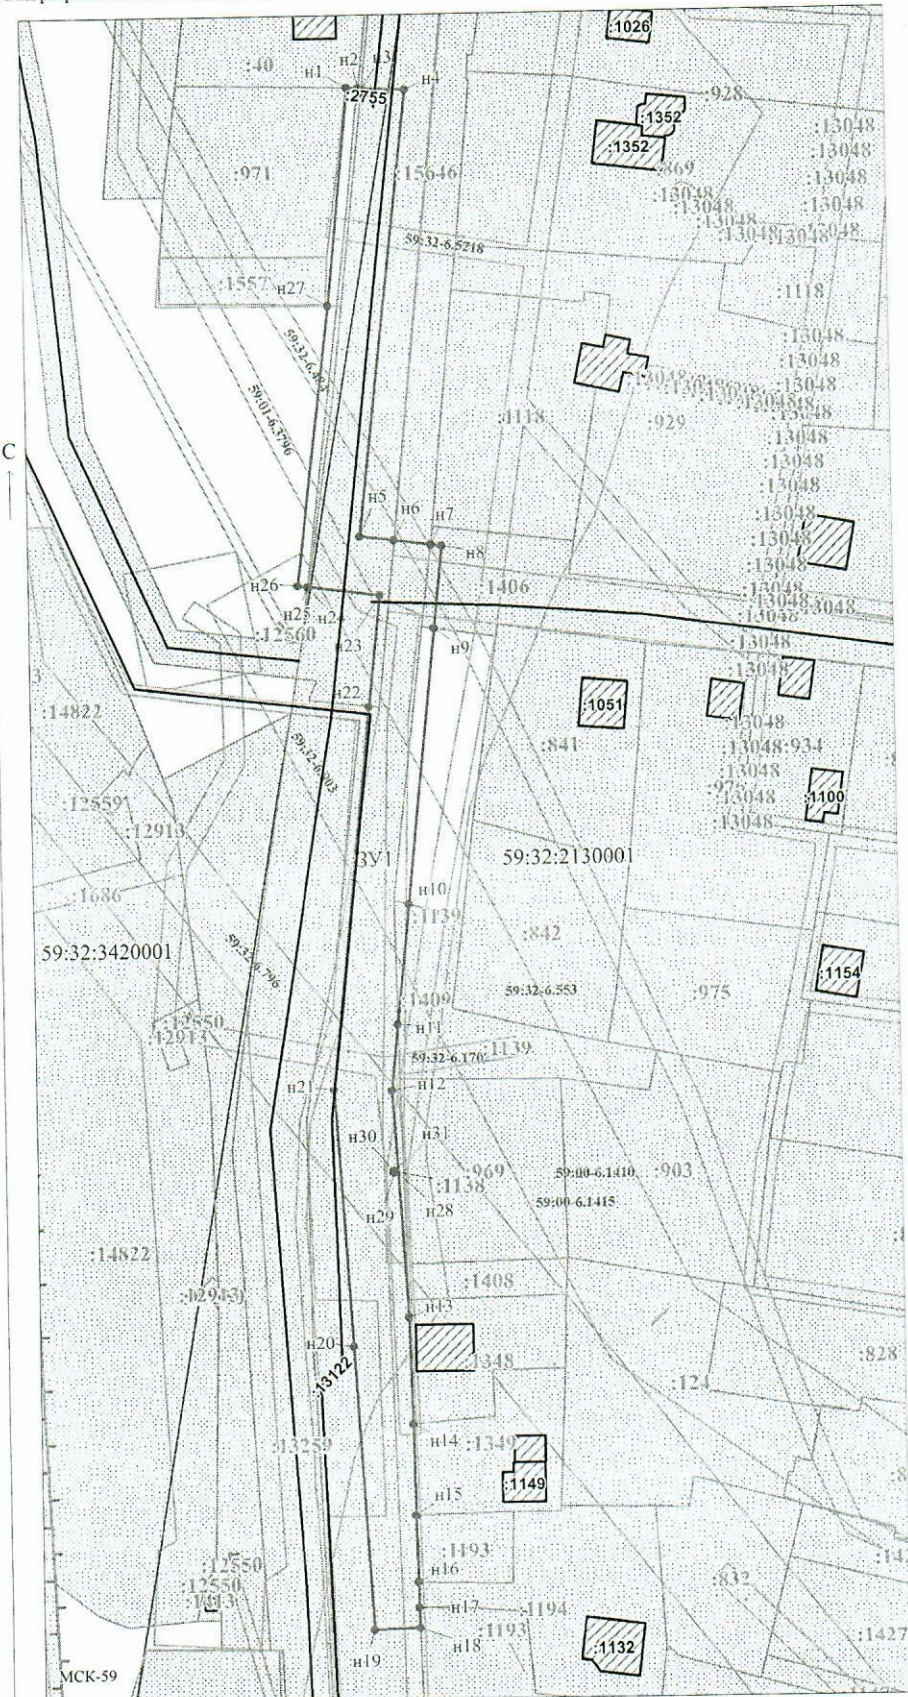

Описание границ смежных землепользователей:
 От точки н1 до точки н2 - земельный участок с кадастровым номером 59:32:3420001:40
 От точки н2 до точки н3 - земельный участок с кадастровым номером 59:32:0000000:15646
 От точки н3 до точки н6 - земельный участок с кадастровым номером 59:32:0000000:15646, 59:32:0000000:13259
 От точки н6 до точки н7 - земельный участок с кадастровым номером 59:32:0000000:15646
 От точки н7 до точки н9 - земельный участок с кадастровым номером 59:32:2130001:1406
 От точки н9 до точки н10 - земли общего пользования
 От точки н10 до точки н11 - земельный участок с кадастровым номером 59:32:2130001:1409
 От точки н11 до точки н13 - земельный участок с кадастровым номером 59:32:0000000:15646
 От точки н13 до точки н14 - земельный участок с кадастровым номером 59:32:2130001:1348
 От точки н14 до точки н15 - земельный участок с кадастровым номером 59:32:2130001:1349
 От точки н15 до точки н16 - земельный участок с кадастровым номером 59:32:2130001:1193
 От точки н16 до точки н17 - земельный участок с кадастровым номером 59:32:2130001:1193
 От точки н17 до точки н18 - земельный участок с кадастровым номером 59:32:2130001:1193
 От точки н18 до точки н22 - земельный участок с кадастровым номером 59:32:0000000:15646
 От точки н22 до точки н25 - земельный участок с кадастровым номером 59:32:0000000:15646, 59:32:0000000:13259
 От точки н25 до точки н1 - земли общего пользования

Условные обозначения:

- предполагаемый участок земель, на которых планируется размещение объекта
- границы и номер земельного участка, сведения о которых внесены в ЕГРН
- границы и номер объекта капитального строительства, сведения о которых внесены в ЕГРН
- граница кадастрового квартала
- зоны с особыми условиями использования территории, сведения о которых внесены в ЕГРН
- обозначение запрашиваемого земельного участка
- характерная точка границ земель или части земельного участка

59:32:2130001 - номер кадастрового квартала

Заявитель: / Егошина И.В. Масштаб 1:1000
 МП (подпись, расшифровка подписи)
 (для юридических лиц и индивидуальных предпринимателей)