



**КОМИТЕТ ИМУЩЕСТВЕННЫХ ОТНОШЕНИЙ
АДМИНИСТРАЦИИ ПЕРМСКОГО МУНИЦИПАЛЬНОГО ОКРУГА**

РЕШЕНИЕ
о размещении объектов № 2917

Пермский край
Пермский округ

26.10.2023

Комитет имущественных отношений администрации Пермского муниципального округа разрешает Акционерному обществу «Газпром газораспределение Пермь» (ИНН 5902183841, ОГРН 1025900512670, почтовый адрес: 614000, г. Пермь, ул. Петропавловская, 43)

размещение объекта «Газопровод давлением до 1.2 Мпа, для размещения которого не требуется разрешения на строительство»

на землях муниципальной собственности

на срок 1 год

Местоположение: Пермский край, м.о. Пермский, п. Юг, ул. Юговская, д. 4а


Приложение: схема предполагаемых к использованию земель или части земельного участка.

Особые условия использования:

1) При размещении газопровода учесть параметры ширины проезда улично-дорожной сети, во избежание сужения полосы отвода дороги.

2) При условии получения разрешения на производство земляных работ.

Заместитель председателя комитета


(подпись, печать)

М.В. Королева

Схема предполагаемых к использованию земель или части земельного участка

Объект: Газопровод давлением до 1,2 Мпа, для размещения которого не требуется разрешения на строительство

Местоположение: расположенных по адресу: Пермский край, м.о. Пермский, п. Юг, ул. Юговская, д. 4а

Каталог координат, м

Площадь земель или части земельного участка, кв.м.: 725

Категория земель: земли населенных пунктов

Вид разрешенного использования: -

Описание границ смежных землепользователей:

- От точки н1 до точки н2 - земельный участок с кадастровым номером 59:32:2430001:4858
- От точки н2 до точки н5 - земельный участок с кадастровым номером 59:32:2430001:5368
- От точки н5 до точки н6 - земельный участок с кадастровым номером 59:32:2430001:5358
- От точки н6 до точки н11 - земельный участок с кадастровым номером 59:32:2430001:5107
- От точки н11 до точки н12 - земельный участок с кадастровым номером 59:32:2430001:5108
- От точки н12 до точки н1 - земельный участок с кадастровым номером 59:32:2430001:5368

№ точки границы	X	Y
н1	487843.53	2227619.42
н2	487832.86	2227616.79
н3	487833.59	2227613.91
н4	487782.15	2227600.26
н5	487784.69	2227590.73
н6	487791.30	2227592.77
н7	487794.71	2227594.02
н8	487795.19	2227592.25
н9	487818.31	2227598.55
н10	487831.17	2227602.00
н11	487843.26	2227604.63
н12	487846.92	2227605.43
н1	487843.53	2227619.42

Условные обозначения:

- предполагаемый участок земель, на которых планируется размещение объекта

:5107 - границы и номер земельного участка, сведения о которых внесены в ЕГРН

:5514 - границы и номер объекта капитального строительства, сведения о которых внесены в ЕГРН


59:32-6.7484 - зоны с особыми условиями использования территории, сведения о которых внесены в ЕГРН

:ЗУ1 - обозначение запрашиваемого земельного участка

● н1 - характерная точка границ земель или части земельного участка

59:32:2430001 - номер кадастрового квартала

— - граница кадастрового квартала

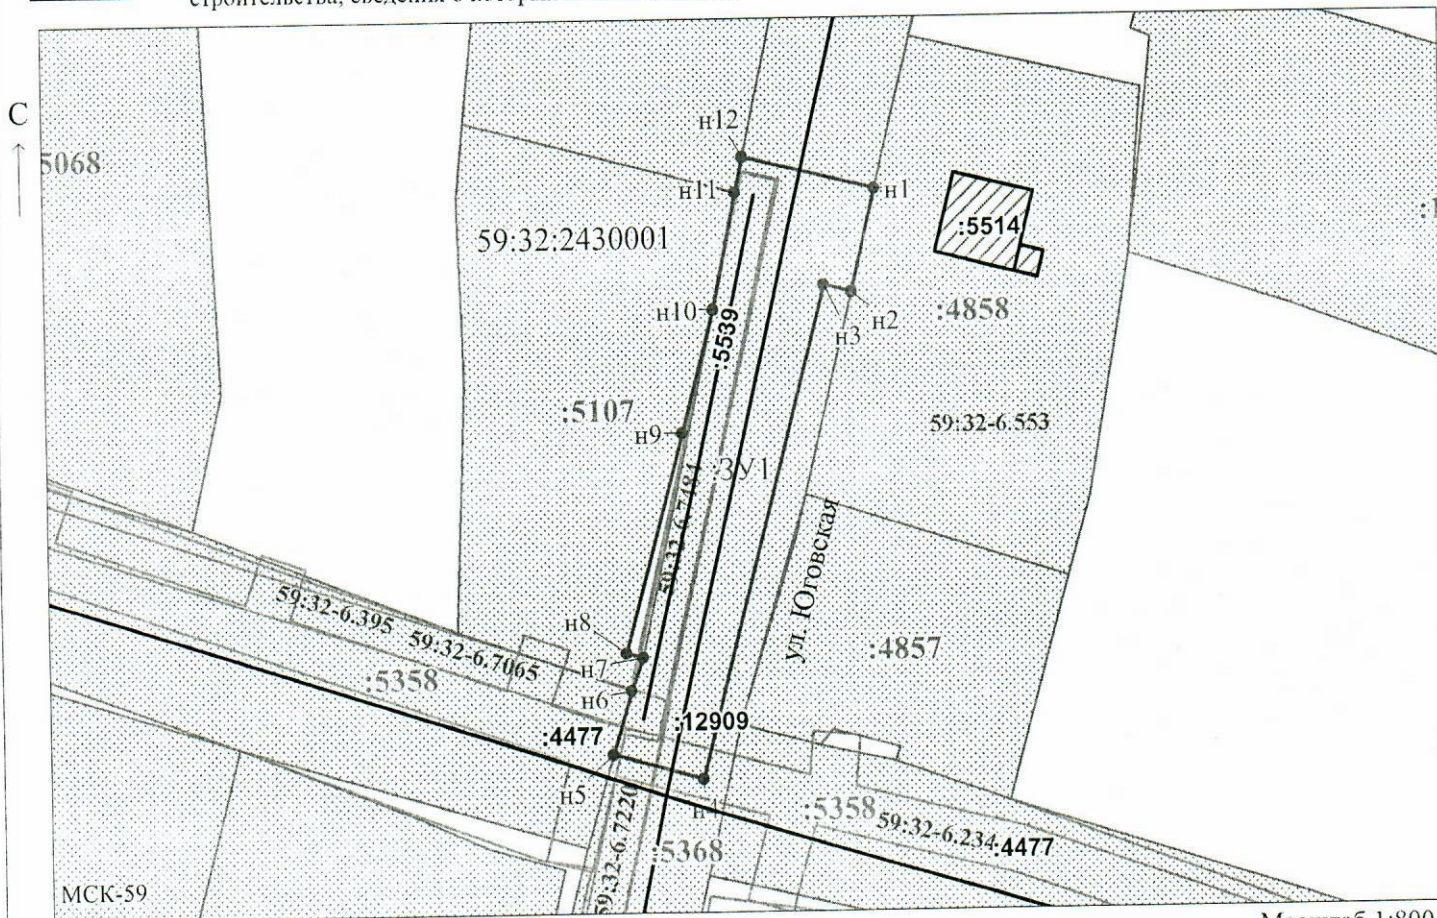

Масштаб 1:800

Заявитель: _____ / Егошина И.В.

МП

(подпись, расшифровка подписи)

(для юридических лиц и индивидуальных предпринимателей)