



**КОМИТЕТ ИМУЩЕСТВЕННЫХ ОТНОШЕНИЙ  
АДМИНИСТРАЦИИ ПЕРМСКОГО МУНИЦИПАЛЬНОГО ОКРУГА**

**РЕШЕНИЕ**  
о размещении объектов № 2918

Пермский край  
Пермский округ

26.10.2023

Комитет имущественных отношений администрации Пермского муниципального округа разрешает Акционерному обществу «Газпром газораспределение Пермь» (ИНН 5902183841, ОГРН 1025900512670, почтовый адрес: 614000, г. Пермь, ул. Петропавловская, 43)

размещение объекта «Газопровод давлением до 1.2 Мпа, для размещения которого не требуется разрешения на строительство»

на землях государственная собственность на которые не разграничена

на срок 1 год


Местоположение: Пермский край, м.о. Пермский, с/пос. Сылвенское, д. Мостовая, ул. Садовая, д. 3

Приложение: схема предполагаемых к использованию земель или части земельного участка.

Особые условия использования:

- 1) При размещении газопровода учесть параметры ширины проезда улично-дорожной сети, во избежание сужения полосы отвода дороги.
- 2) При условии получения разрешения на производство земляных работ.

Заместитель председателя комитета

  
(подпись, печать)

М.В. Королева



# Схема предполагаемых к использованию земель или части земельного участка

Объект: Газопровод давлением до 1,2 Мпа, для размещения которого не требуется разрешения на строительство

Местоположение: расположенных по адресу: Пермский край, м.о. Пермский, с/пос. Сылвенское, д. Мостовая, ул. Садовая, д. 3

Площадь земель или части земельного участка, кв.м.: 129

Категория земель: земли населенных пунктов

Вид разрешенного использования: -

Описание границ смежных землепользователей:  
 От точки н1 до точки н2 - земельный участок с кадастровым номером 59:32:1940001:27  
 От точки н2 до точки н3 - земли общего пользования  
 От точки н3 до точки н4 - земельный участок с кадастровым номером 59:32:1940001:1117  
 От точки н4 до точки н5 - земельный участок с кадастровым номером 59:32:1940001:1948  
 От точки н5 до точки н1 - земли общего пользования

**:27**

- границы и номер земельного участка, сведения о которых внесены в ЕГРН

**:1698**

- границы и номер объекта капитального строительства, сведения о которых внесены в ЕГРН

— — — — — граница кадастрового квартала

**59:32-6.653**

Условные обозначения:

**:3У1**

- предполагаемый участок земель, на которых планируется размещение объекта  
 - зоны с особыми условиями использования территории, сведения о которых внесены в ЕГРН


• н1

- обозначение запрашиваемого земельного участка  
 - характерная точка границ земель или части земельного участка

59:32:1940001 - номер кадастрового квартала

Каталог координат, м

№ точки границы	X	Y
н1	515340.52	2259973.06
н2	515338.28	2259978.65
н3	515327.00	2259974.45
н4	515329.10	2259969.29
н5	515331.71	2259964.49
н6	515342.19	2259968.48
н1	515340.52	2259973.06

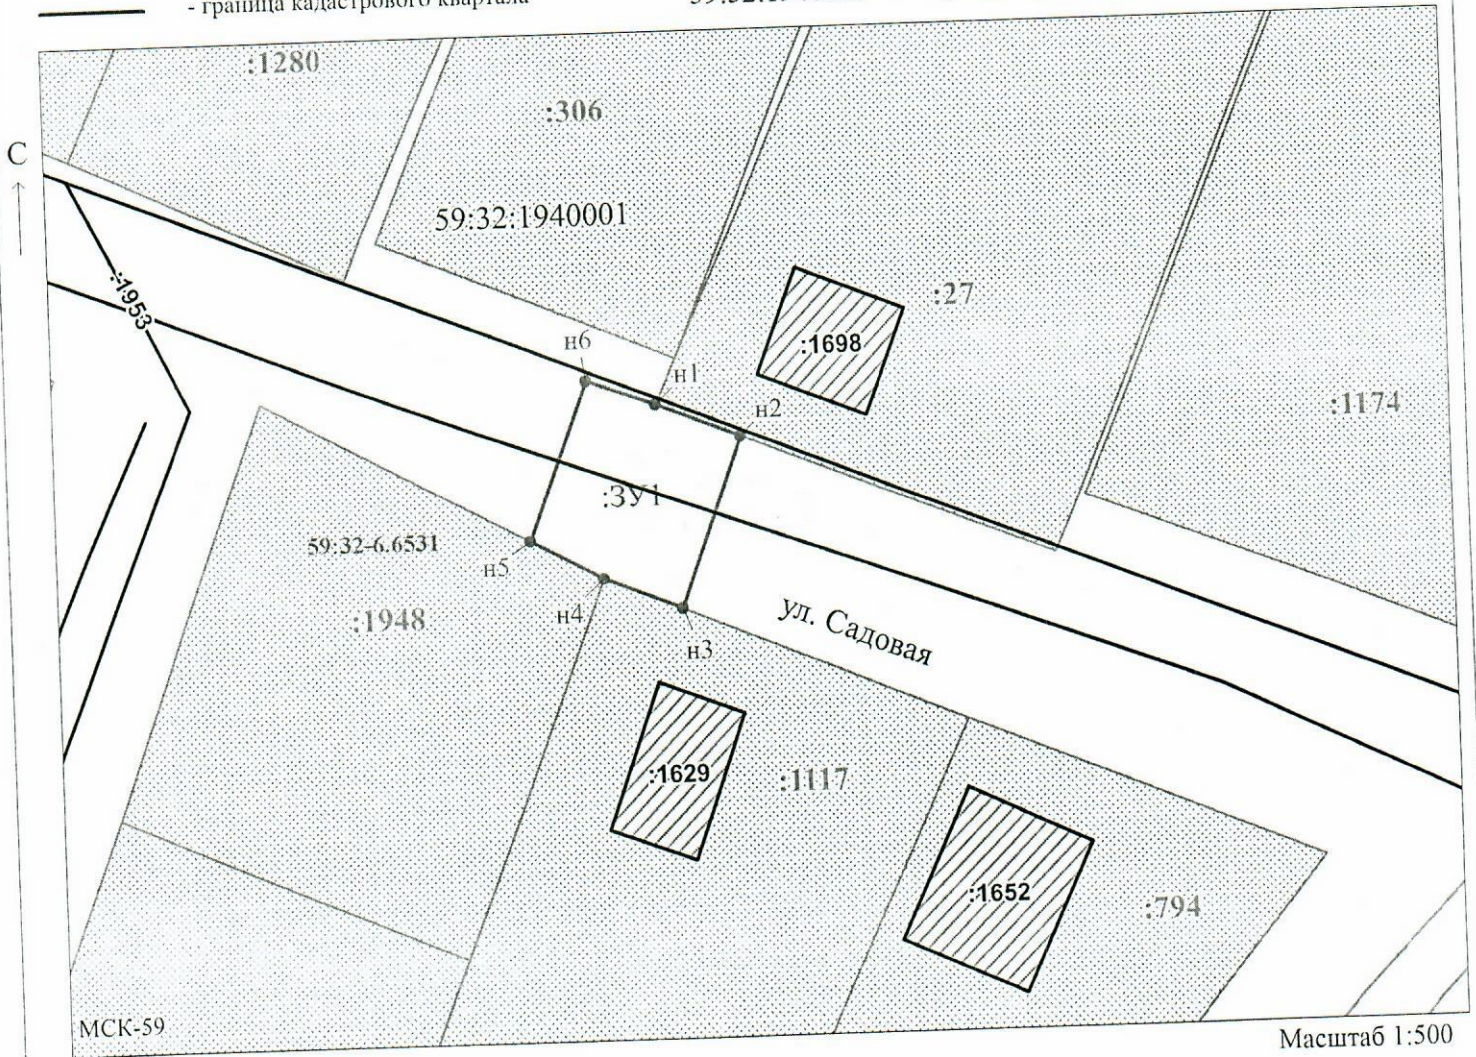

Масштаб 1:500

Заявитель: \_\_\_\_\_ / Егошина И.В.  
 МП (подпись, расшифровка подписи)

(для юридических лиц и индивидуальных предпринимателей)