



**КОМИТЕТ ИМУЩЕСТВЕННЫХ ОТНОШЕНИЙ
АДМИНИСТРАЦИИ ПЕРМСКОГО МУНИЦИПАЛЬНОГО ОКРУГА**

РЕШЕНИЕ
о размещении объектов № 2919

Пермский край
Пермский округ

26.10.2023

Комитет имущественных отношений администрации Пермского муниципального округа разрешает Акционерному обществу «Газпром газораспределение Пермь» (ИНН 5902183841, ОГРН 1025900512670, почтовый адрес: 614000, г. Пермь, ул. Петропавловская, 43)

размещение объекта «Газопровод давлением до 1.2 Мпа, для размещения которого не требуется разрешения на строительство»

на землях государственная собственность на которые не разграничена

на срок 1 год


Местоположение: Пермский край, м.о. Пермский, с.п. Сылва, ул. Дулепова, д. 54

Приложение: схема предполагаемых к использованию земель или части земельного участка.

Особые условия использования:

- 1) При размещении газопровода учесть параметры ширины проезда улично-дорожной сети, во избежание сужения полосы отвода дороги.
- 2) При условии получения разрешения на производство земляных работ.

Заместитель председателя комитета


(подпись, печать)

М.В. Королева



Схема предполагаемых к использованию земель или части земельного участка

Объект: Газопровод давлением до 1,2 Мпа, для размещения которого не требуется разрешения на строительство

Местоположение: расположенных по адресу: Пермский край, м.о. Пермский, с.п. Сылва, ул. Дулепова, д. 54

Каталог координат, м

Площадь земель или части земельного участка, кв.м.: 788

Категория земель: земли населенных пунктов

Вид разрешенного использования: -

Описание границ смежных землепользователей:
 От точки н1 до точки н2 - земельный участок с кадастровым номером 59:32:0050027:2812
 От точки н2 до точки н9 - земли общего пользования
 От точки н9 до точки н10 - земельный участок с кадастровым номером 59:32:0050027:3915
 От точки н10 до точки н1 - земли общего пользования


Условные обозначения:

- предполагаемый участок земель, на которых планируется размещение объекта
- :2812 - границы и номер земельного участка, сведения о которых внесены в ЕГРН
- :16485 - границы и номер объекта капитального строительства, сведения о которых внесены в ЕГРН
- граница кадастрового квартала
- 59:32-6.497 - зоны с особыми условиями использования территории, сведения о которых внесены в ЕГРН
- :3У1 - обозначение запрашиваемого земельного участка
- 59:32:0050027 - номер кадастрового квартала

№ точки границы	X	Y
n1	519882.73	2263083.42
n2	519893.60	2263085.38
n3	519896.68	2263086.46
n4	519913.54	2263090.29
n5	519911.10	2263101.02
n6	519893.64	2263097.05
n7	519890.79	2263096.05
n8	519880.19	2263094.14
n9	519870.78	2263088.71
n10	519863.78	2263084.01
n11	519858.57	2263073.79
n12	519850.80	2263060.37
n13	519860.32	2263054.86
n14	519861.44	2263056.80
n15	519861.83	2263056.59
n16	519874.09	2263080.11
n17	519875.49	2263081.64
n1	519882.73	2263083.42
n18	519907.82	2263095.16
n19	519907.66	2263096.14
n20	519906.68	2263095.98
n21	519906.84	2263095.00
n18	519907.82	2263095.16

● н1 - характерная точка границ земель или части земельного участка

С

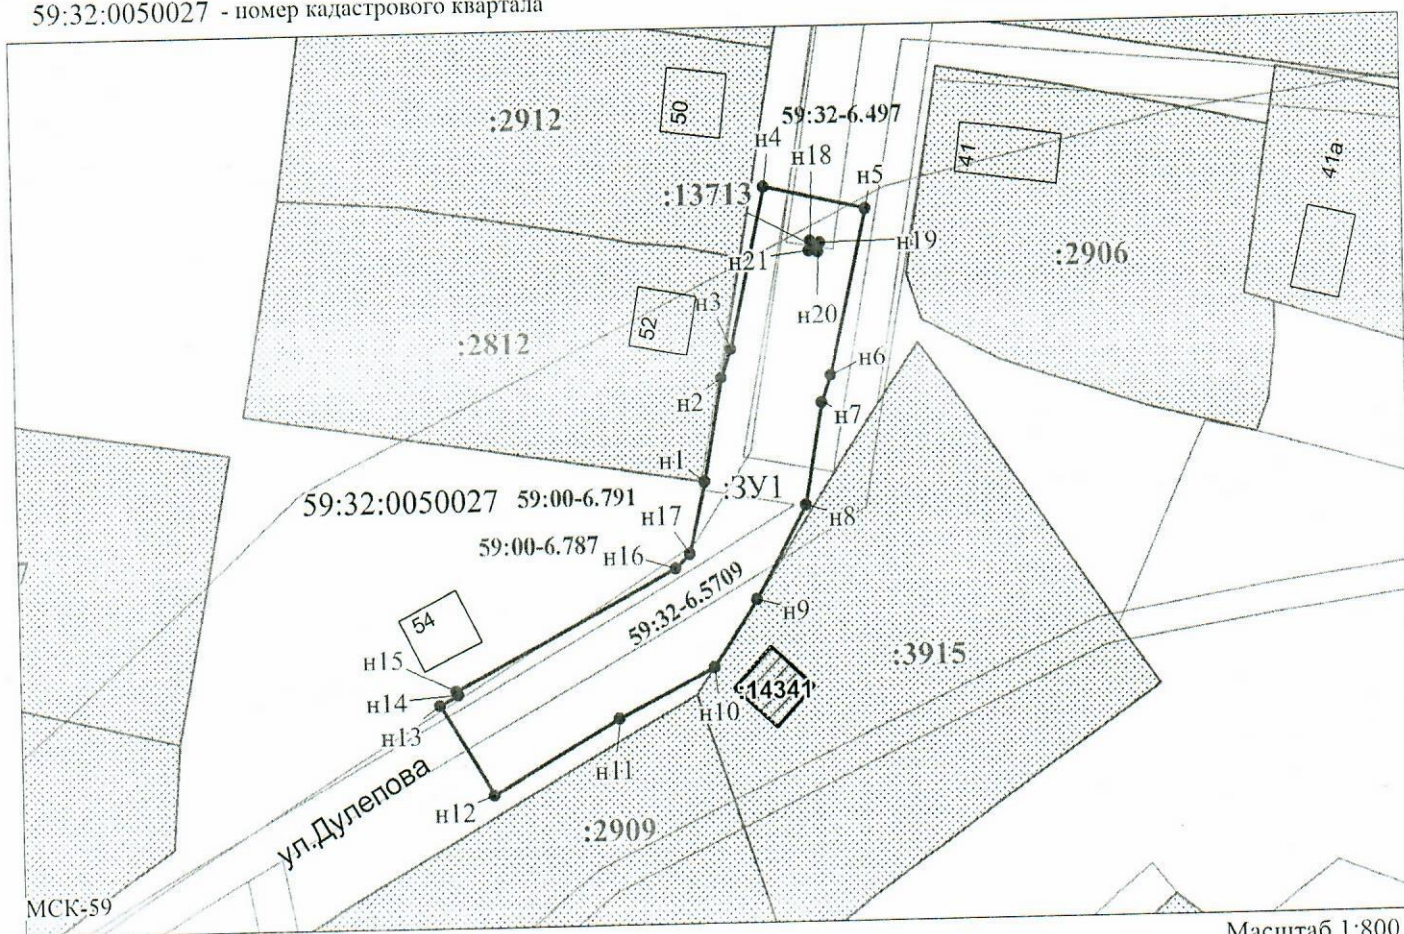

Масштаб 1:800

Заявитель: _____ / Егошина И.В.

МП

(подпись, расшифровка подписи)

(для юридических лиц
и индивидуальных предпринимателей)