



**КОМИТЕТ ИМУЩЕСТВЕННЫХ ОТНОШЕНИЙ  
АДМИНИСТРАЦИИ ПЕРМСКОГО МУНИЦИПАЛЬНОГО ОКРУГА**

**РЕШЕНИЕ**

о размещении объектов № 2927

Пермский край  
Пермский округ

26.10.2023

Комитет имущественных отношений администрации Пермского муниципального округа разрешает Акционерному обществу «Газпром газораспределение Пермь» (ИНН 5902183841, ОГРН 1025900512670, почтовый адрес: 614000, г. Пермь, ул. Петропавловская, 43)

размещение объекта «Газопровод давлением до 1.2 Мпа, для размещения которого не требуется разрешения на строительство»

на землях государственная собственность на которые не разграничена

на срок 1 год

Местоположение: Пермский край, м.о. Пермский, д. Буланки, ул. Центральная, к дому 17а

Приложение: схема предполагаемых к использованию земель или части земельного участка.

Особые условия использования:

- 1) При размещении газопровода учесть параметры ширины проезда улично-дорожной сети, во избежание сужения полосы отвода дороги.
- 2) При условии получения разрешения на производство земляных работ.

Заместитель председателя комитета

  
(подпись, печать)

М.В. Королева



## Схема предполагаемых к использованию земель или части земельного участка

Объект: Газопровод давлением до 1,2 Мпа, для размещения которого не требуется разрешения на строительство

Местоположение: расположенных по адресу: Пермский край, м.о. Пермский, д. Буланки, ул. Центральная, к дому 17а

Площадь земель или части земельного участка, кв.м.: 860

Категория земель: земли населенных пунктов

Вид разрешенного использования: -

Описание границ смежных землепользователей:

- От точки н1 до точки н3 - земельный участок с кадастровым номером 59:32:1920001:201
- От точки н3 до точки н5 - земельный участок с кадастровым номером 59:32:1920001:221
- От точки н5 до точки н9 - земли общего пользования
- От точки н9 до точки н12 - земельный участок с кадастровым номером 59:32:1920001:98
- От точки н12 до точки н1 - земли общего пользования


Каталог координат, м

№ точки границы	X	Y
н1	516454.81	2262811.09
н2	516454.75	2262812.74
н3	516534.88	2262809.88
н4	516534.87	2262813.28
н5	516539.65	2262810.94
н6	516541.28	2262816.89
н7	516528.87	2262820.28
н8	516505.24	2262819.31
н9	516498.58	2262819.37
н10	516498.57	2262814.63
н11	516467.49	2262820.05
н12	516467.59	2262821.39
н13	516456.51	2262822.46
н14	516435.92	2262819.37
н15	516437.55	2262808.49
н1	516454.81	2262811.09

**Условные обозначения:**

- предполагаемый участок земель, на которых планируется размещение объекта
- :221 - границы и номер земельного участка, сведения о которых внесены в ЕГРН
- :210 - границы и номер объекта капитального строительства, сведения о которых внесены в ЕГРН
- граница кадастрового квартала
- 59:32-6.7303 - зоны с особыми условиями использования территории, сведения о которых внесены в ЕГРН
- :ЗУ1 - обозначение запрашиваемого земельного участка
- н1 - характерная точка границ земель или части земельного участка

59:32:1920001 - номер кадастрового квартала

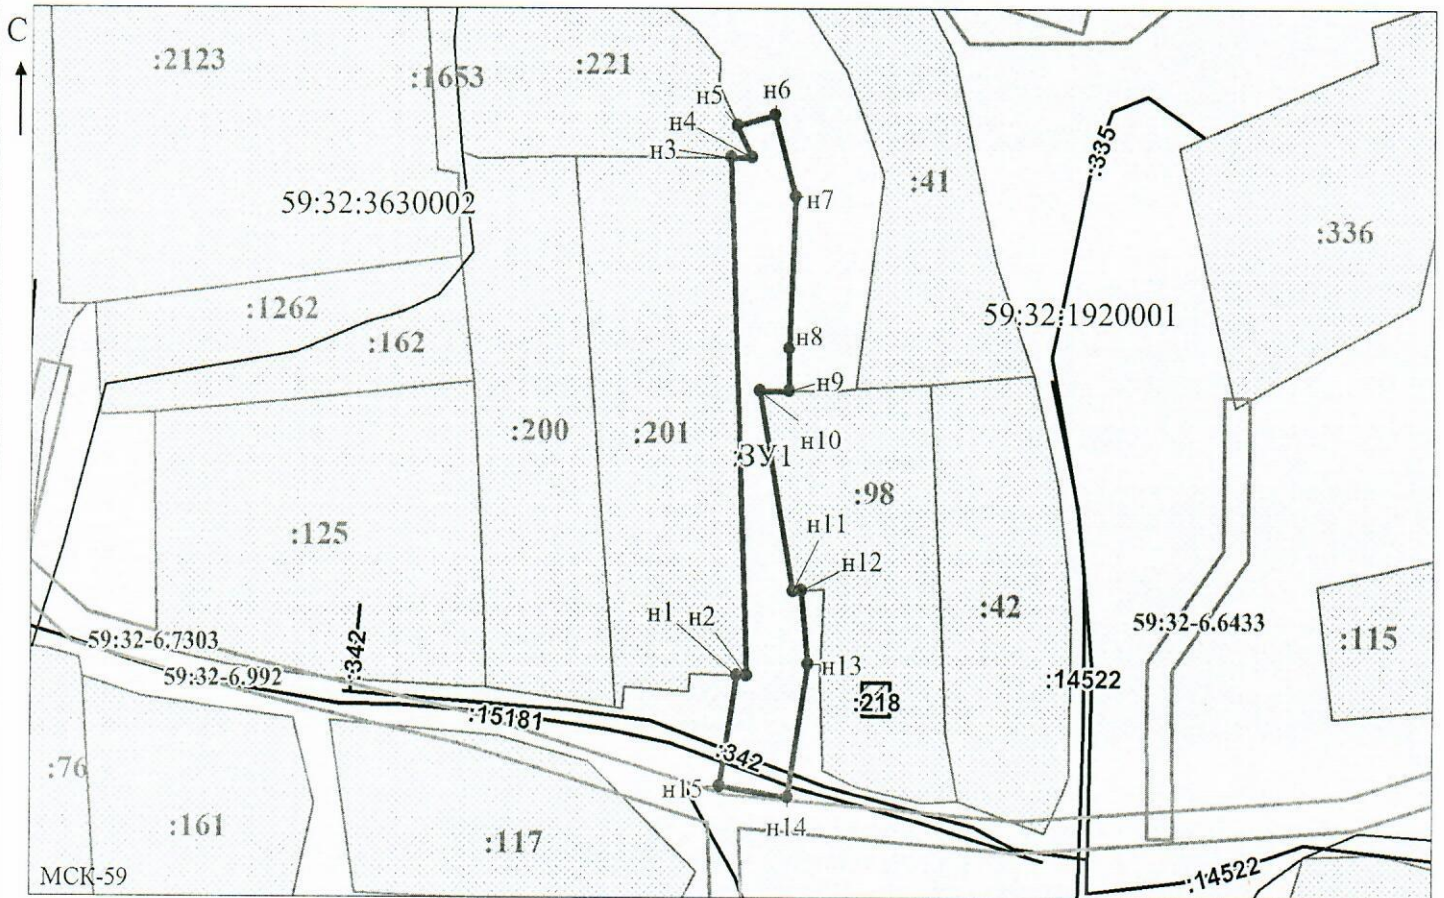

Масштаб 1:1200

/ Осипова А.Д.

Заявитель: \_\_\_\_\_ (подпись, расшифровка подписи)

МП

(для юридических лиц  
и индивидуальных предпринимателей)