



**КОМИТЕТ ИМУЩЕСТВЕННЫХ ОТНОШЕНИЙ  
АДМИНИСТРАЦИИ ПЕРМСКОГО МУНИЦИПАЛЬНОГО ОКРУГА**

**РЕШЕНИЕ**

о размещении объектов № 2948

Пермский край  
Пермский округ

27.10.2023

Комитет имущественных отношений администрации Пермского муниципального округа разрешает Публичному акционерному обществу «Россети Урала» (ИНН 6671163413, ОГРН 1056604000970, почтовый адрес: 620026, г. Екатеринбург, ул. Мамина Сибиряка, д. 140)

размещение объекта: «Строительство ВЛ 0,4 кВ с установкой ПУ для электроснабжения деревни Мостовая (4500083753)»

на землях государственная собственность на которые не разграничена.

на срок бессрочно.

Местоположение: Пермский край, Пермский муниципальный округ, д. Мостовая, заулочек Центральный.

Приложение: схема предполагаемых к использованию земель или земельных участков.

Особые условия использования:

1) При установке опор электросетевого хозяйства учесть параметры ширины проезда улично-дорожной сети, во избежание сужения полосы отвода дороги. Установить опоры на расстоянии не более 2 метров от границ земельного участка.

2) При условии получения разрешения на производство земляных работ.

Заместитель председателя комитета



(подпись, печать)

М.В. Королева

**Схема предполагаемых к использованию земель или части земельного**

**Объект:** Строительство ВЛ 0,4 кВ с установкой ПУ для электроснабжения деревни Мостовая (4500083753)

**Местоположение:** Пермский край, Пермский муниципальный округ, д. Мостовая, заул. Центральный


**Площадь земель или части земельного участка, кв.м.:** 28 м

**Кадастровый номер земельного участка:** -


**Категория земель:** Земли населенных пунктов

**Вид разрешенного использования земельного участка:** -

**Цель использования:** под объекты инженерного оборудования электроснабжения Строительство ВЛ 0,4 кВ с установкой ПУ для электроснабжения деревни Мостовая (4500083753)

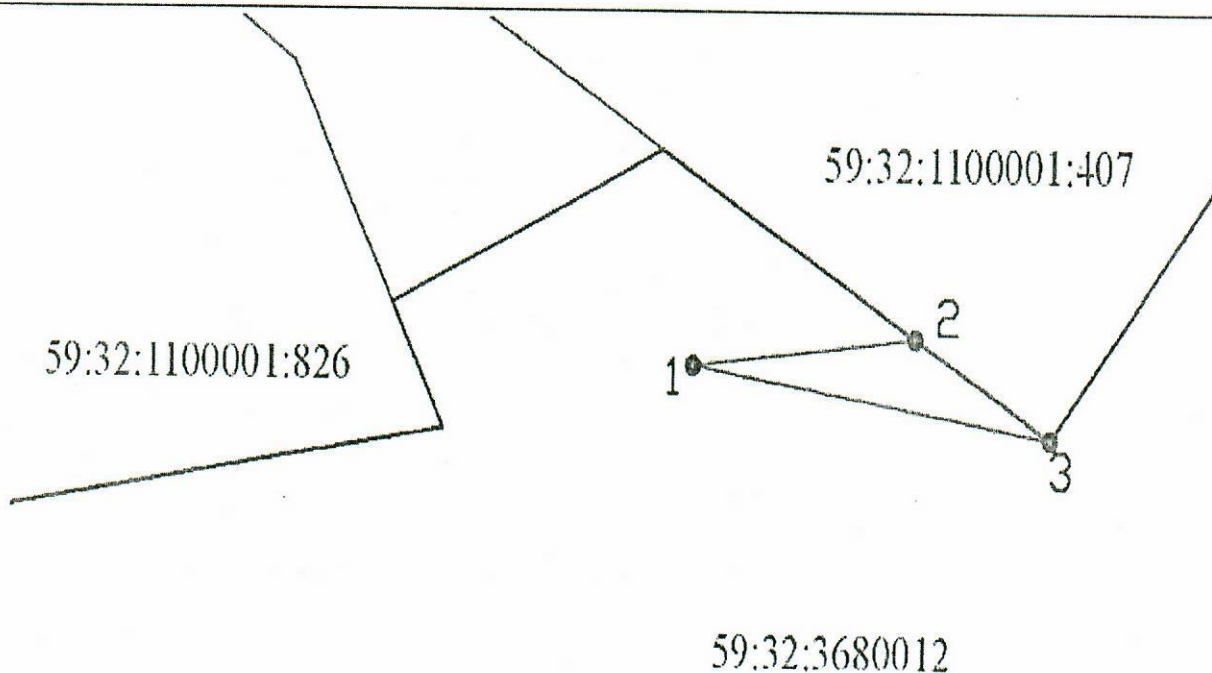

Масштаб 1:500

**Условные обозначения:**  
 предполагаемые к использованию земли  
 — граница земельного участка, сведения о котором внесены в ГКН  
 • 1 — характерные точки границы испрашиваемого земельного участка

Координаты характерных точек МСК-59		
№	X	Y
1	498331.74	2258386.36
2	498332.57	2258394.66
3	498329.69	2258399.70
1	498331.74	2258386.36

**Описание границ смежных землепользователей:**  
 1-2, 3-1 - земли Пермского муниципального округа  
 2-3 - зем.уч. с кад.№ 59:32:1100001:407

Заявитель  Е.В. Кузнецова