



**КОМИТЕТ ИМУЩЕСТВЕННЫХ ОТНОШЕНИЙ
АДМИНИСТРАЦИИ ПЕРМСКОГО МУНИЦИПАЛЬНОГО ОКРУГА**

РЕШЕНИЕ

о размещении объектов № 2961

Пермский край
Пермский округ

27.10.2023

Комитет имущественных отношений администрации Пермского муниципального округа разрешает Акционерному обществу «Газпром газораспределение Пермь» (ИНН 5902183841, ОГРН 1025900512670, почтовый адрес: 614000, г. Пермь, ул. Петропавловская, 43)

размещение объекта «Газопровод-ввод до границы земельного участка по адресу: Физкультурная 2, Горный (Двуреченское с/п) п. (газопровод давлением до 1.2 Мпа, для размещения которого не требуется разрешения на строительство)»

на землях муниципальной собственности.

на срок 1 год

Местоположение: Пермский край, Пермский муниципальный округ, п. Горный.

Приложение: схема предполагаемых к использованию земель или части земельного участка.

Особые условия использования:

1) При размещении газопровода учесть параметры ширины проезда улично-дорожной сети, во избежание сужения полосы отвода дороги.

2) При условии получения разрешения на производство земляных работ.

Заместитель председателя комитета




М.В. Королева

(подпись, печать)

Схема предполагаемых к использованию земель или части земельного участка

Объект: "Газопровод-ввод до границы земельного участка по адресу: Физкультурная 2, Горный (Двуреченское с/п) п"
 Местоположение: Пермский край, Пермский муниципальный округ, п. Горный
 Площадь земель или части земельного участка, кв.м.: 1585
 Категория земель: земли населенных пунктов
 Вид разрешенного использования земельного участка: отсутствует

№ точки границы	Каталог координат (МСК-59), м	
	X	Y
1	504480.87	2236613.26
2	504483.41	2236625.32
3	504473.31	2236628.52
4	504472.16	2236625.13
5	504409.38	2236645.61
6	504333.61	2236670.26
7	504322.27	2236673.60
8	504319.62	2236664.60
9	504352.50	2236654.13
10	504391.37	2236641.76
11	504425.65	2236630.84
12	504456.74	2236620.94

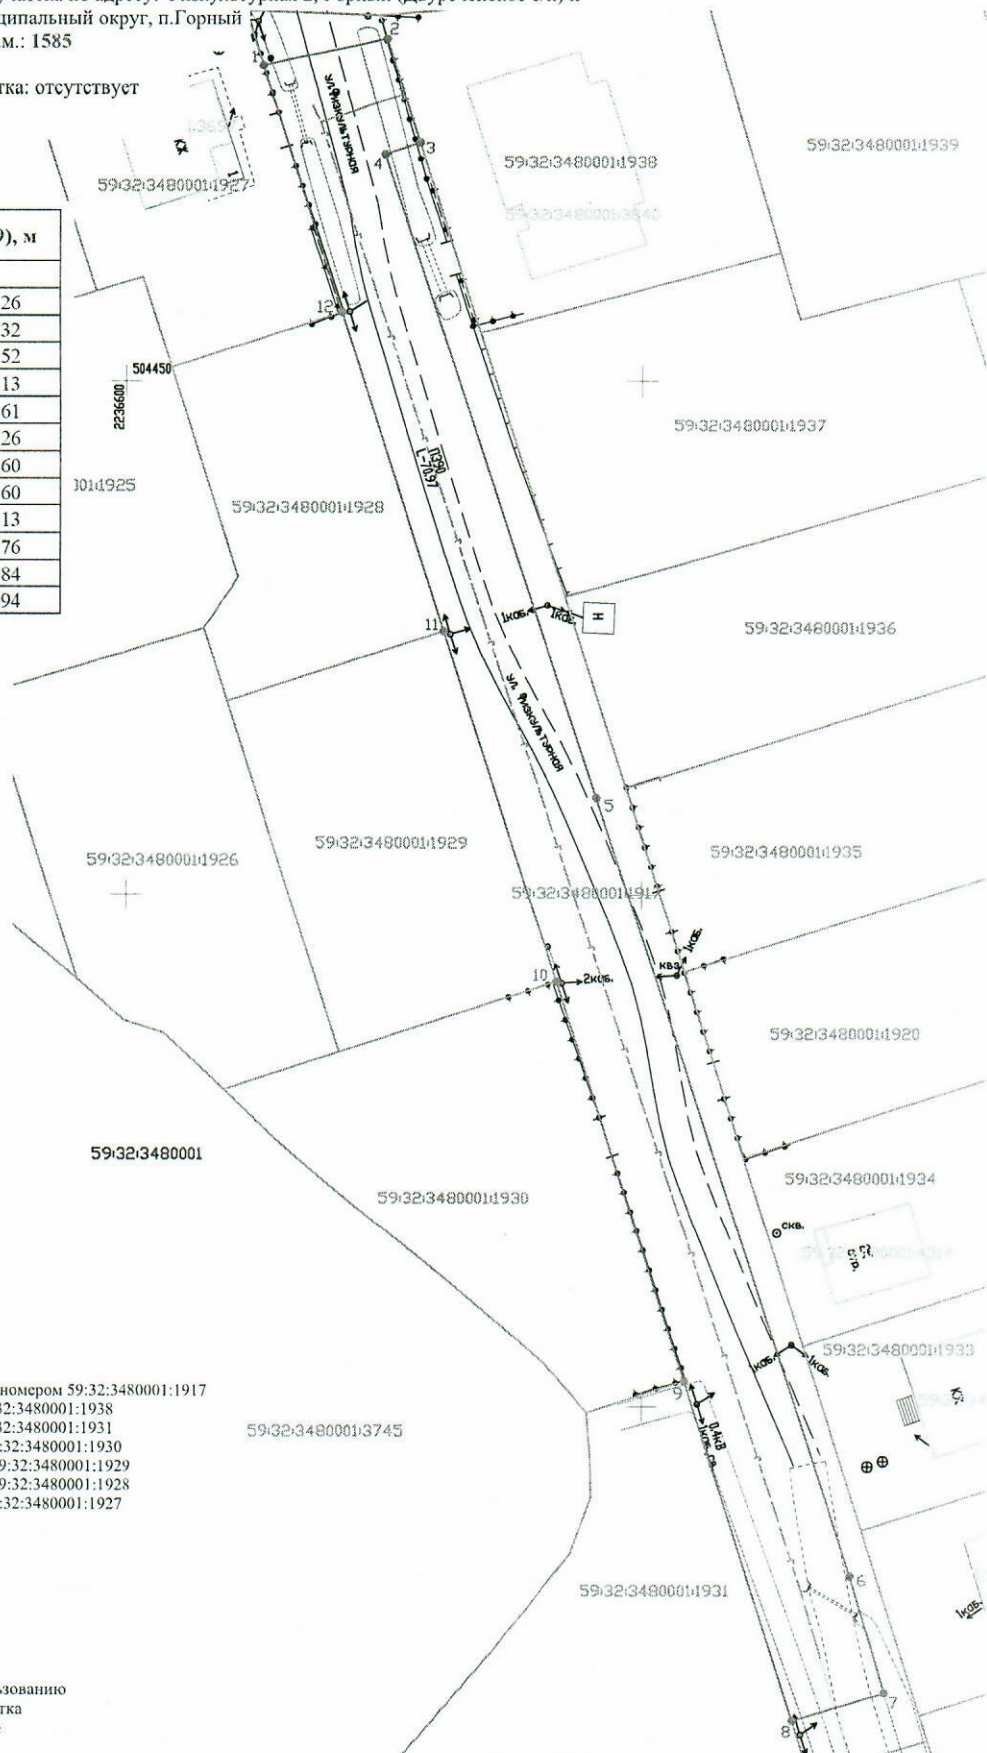

Описание границ смежных землепользователей:
 от т.1 до т.2, от т.3 до т.8 - земельный участок с кадастровым номером 59:32:3480001:1917
 от т.2 до т.3 - земельный участок с кадастровым номером 59:32:3480001:1938
 от т.8 до т.9 - земельный участок с кадастровым номером 59:32:3480001:1931
 от т.9 до т.10 - земельный участок с кадастровым номером 59:32:3480001:1930
 от т.10 до т.11 - земельный участок с кадастровым номером 59:32:3480001:1929
 от т.11 до т.12 - земельный участок с кадастровым номером 59:32:3480001:1928
 от т.12 до т.1 - земельный участок с кадастровым номером 59:32:3480001:1927

- Условные обозначения:**
- граница предполагаемых к использованию земель или части земельного участка
 - граница земельного участка ранее учтенного в ЕГРН
 - граница кадастрового квартала
 - кадастровый номер квартала
 - кадастровый номер земельного участка в кадастровом квартале
 - проектируемый газопровод-ввод (в подземном исполнении)
 - существующий газопровод

Масштаб 1:500

Заявитель Косачев О.В., по доверенности
(подпись, расшифровка подписи) № 1853 от 28.12.2022
МП Верно
(для юридических лиц и ИП)