



**КОМИТЕТ ИМУЩЕСТВЕННЫХ ОТНОШЕНИЙ
АДМИНИСТРАЦИИ ПЕРМСКОГО МУНИЦИПАЛЬНОГО ОКРУГА**

РЕШЕНИЕ

о размещении объектов № 2969

Пермский край
Пермский округ

27.10.2023

Комитет имущественных отношений администрации Пермского муниципального округа разрешает Акционерному обществу «Газпром газораспределение Пермь» (ИНН 5902183841, ОГРН 1025900512670, почтовый адрес: 614000, г. Пермь, ул. Петропавловская, 43)

размещение объекта «Газопровод-ввод до границы земельного участка по адресу: Горный (Двуреченское с/п) п., Физкультурная ул., дом № 18 (газопровод давлением до 1.2 Мпа, для размещения которого не требуется разрешения на строительство)»

на землях государственная собственность на которые не разграничена, муниципальной собственности.

на срок 1 год

Местоположение: Пермский край, Пермский муниципальный округ, п. Горный.

Приложение: схема предполагаемых к использованию земель или части земельного участка.

Особые условия использования:

1) При размещении газопровода учесть параметры ширины проезда улично-дорожной сети, во избежание сужения полосы отвода дороги.

2) При условии получения разрешения на производство земляных работ.

Заместитель председателя комитета



М.В. Королева

Схема предполагаемых к использованию земель или части земельного участка

Объект: "Газопровод-ввод по адресу: Горный (Двуреченское с/п) п, Физкультурная ул, дом № 18"


Местоположение: Пермский край, Пермский муниципальный округ, п. Горный

Площадь земель или части земельного участка, кв.м.: 666

Категория земель: земли населённых пунктов

Вид разрешенного использования земельного участка: отсутствует

| № точки границы | Кагало́г координат (МСК-59), м | | № точки границы | Кагало́г координат (МСК-59), м | |
|-----------------|--------------------------------|------------|-----------------|--------------------------------|------------|
| | X | Y | | X | Y |
| 1 | 504329,25 | 2236661,54 | 8 | 504262,40 | 2236682,81 |
| 2 | 504332,40 | 2236673,14 | 9 | 504267,00 | 2236681,35 |
| 3 | 504321,71 | 2236676,53 | 10 | 504272,75 | 2236679,52 |
| 4 | 504321,00 | 2236673,97 | 11 | 504291,74 | 2236673,48 |
| 5 | 504316,88 | 2236675,20 | 12 | 504314,19 | 2236666,33 |
| 6 | 504294,74 | 2236681,80 | 13 | 504316,48 | 2236665,60 |
| 7 | 504265,30 | 2236691,56 | | | |

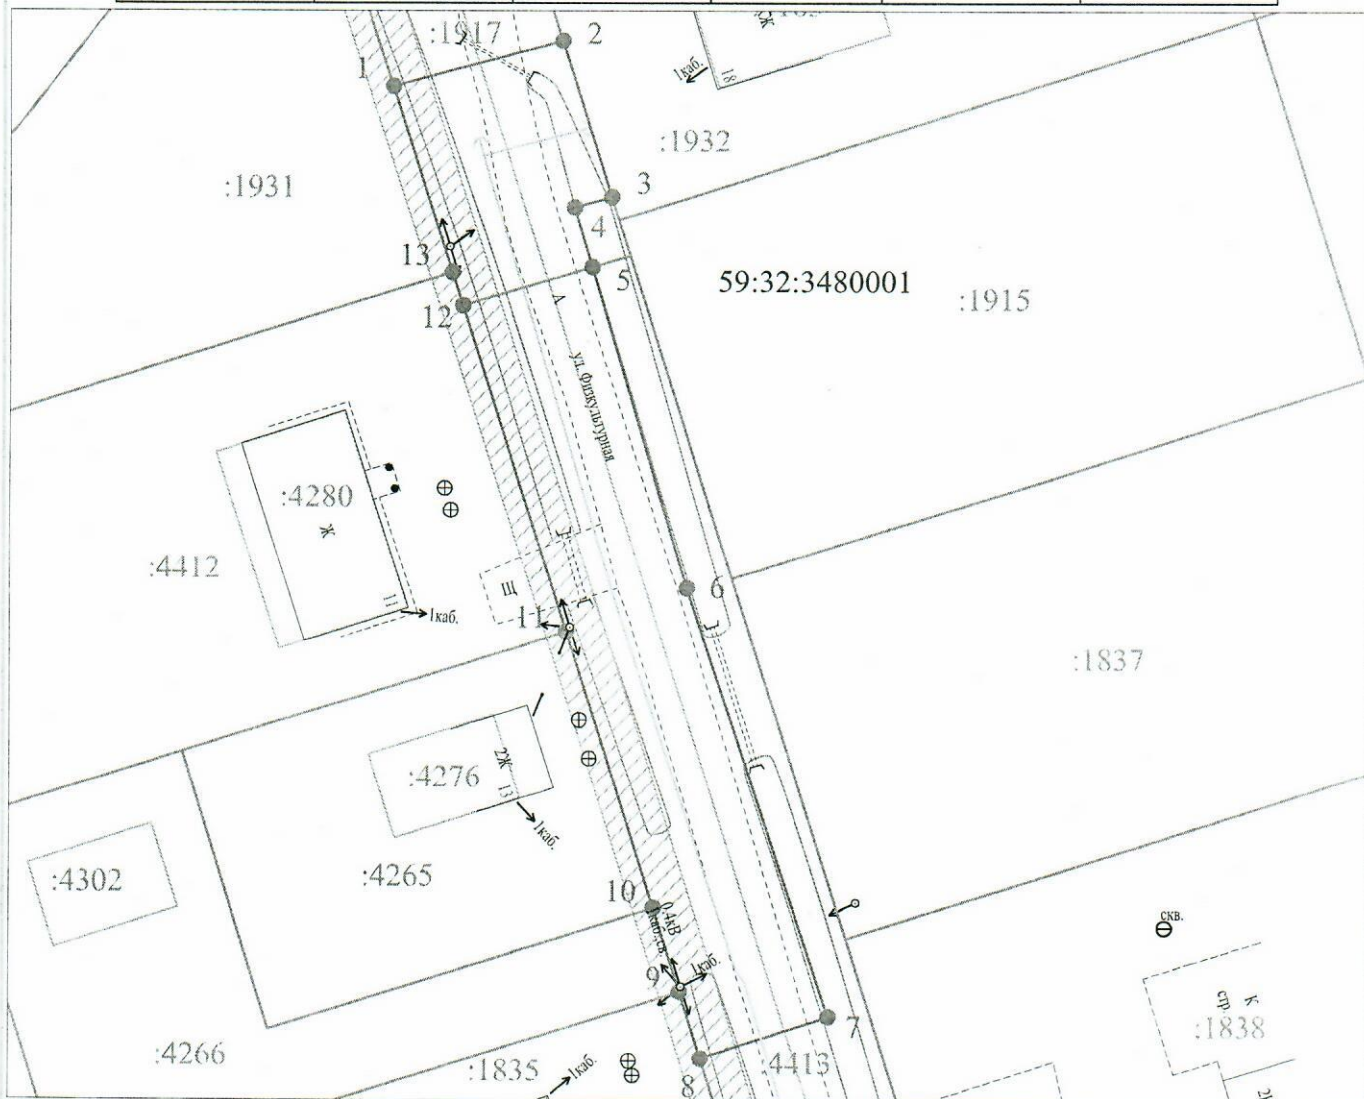

Масштаб 1:500

Условные обозначения:

- граница предполагаемых к использованию земель или части земельного участка
- граница земельного участка ранее учтенного в ЕГРН
- граница кадастрового квартала
- 59:32:3480001** - кадастровый номер квартала
- :1932** - кадастровый номер земельного участка в кадастровом квартале
- проектируемый газопровод-ввод (в подземном исполнении)
- существующий газопровод
- граница зоны с особыми условиями использования территории учтенная в ЕГРН

Описание границ смежных землепользователей:

- от т.2 до т.3 - земельный участок с кадастровым номером 59:32:3480001:1932
- от т.8 до т.9 - земельный участок с кадастровым номером 59:32:3480001:1835
- от т.9 до т.10 - земельный участок с кадастровым номером 59:32:3480001:4266
- от т.10 до т.11 - земельный участок с кадастровым номером 59:32:3480001:4265
- от т.11 до т.13 - земельный участок с кадастровым номером 59:32:3480001:4412
- от т.13 до т.1 - земельный участок с кадастровым номером 59:32:3480001:1931

Заявитель _____

(подпись, расшифровка подписи)
МП
(для юридических лиц и ИП)

Косачев О.В., по доверенности

№ 1853 от 28.12.2022

Верно