



**КОМИТЕТ ИМУЩЕСТВЕННЫХ ОТНОШЕНИЙ
АДМИНИСТРАЦИИ ПЕРМСКОГО МУНИЦИПАЛЬНОГО ОКРУГА**

РЕШЕНИЕ

о размещении объектов № 2970

Пермский край
Пермский округ

27.10.2023

Комитет имущественных отношений администрации Пермского муниципального округа разрешает Акционерному обществу «Газпром газораспределение Пермь» (ИНН 5902183841, ОГРН 1025900512670, почтовый адрес: 614000, г. Пермь, ул. Петропавловская, 43)

размещение объекта «Газопровод-ввод до границы земельного участка по адресу: Васильковский пер. 7, Горный (Двуреченское с/п) п. (газопровод давлением до 1.2 Мпа, для размещения которого не требуется разрешения на строительство)»

на землях государственная собственность на которые не разграничена

на срок 1 год

Местоположение: Пермский край, Пермский муниципальный округ, п. Горный.

Приложение: схема предполагаемых к использованию земель или части земельного участка.

Особые условия использования:

1) При размещении газопровода учесть параметры ширины проезда улично-дорожной сети, во избежание сужения полосы отвода дороги.

2) При условии получения разрешения на производство земляных работ.

Заместитель председателя комитета




М.В. Королева

(подпись, печать)

Схема предполагаемых к использованию земель или части земельного участка

Объект: "Газопровод-ввод по адресу: Васильковский пер 7, Горный (Двуреченское с/п) п"
 Местоположение: Пермский край, Пермский муниципальный округ, п.Горный
 Площадь земель или части земельного участка, кв.м.: 1996
 Категория земель: земли населённых пунктов
 Вид разрешенного использования земельного участка: отсутствует

№ точки границы	Каталог координат (МСК-59), м	
	X	Y
1	504202.41	2236817.28
2	504200.87	2236826.31
3	504193.22	2236824.60
4	504171.88	2236831.39
5	504150.54	2236838.18
6	504107.28	2236851.94
7	504104.84	2236852.82
8	504122.11	2236906.97
9	504132.03	2236939.31
10	504123.40	2236941.98
11	504119.09	2236928.46
12	504111.87	2236905.83
13	504103.85	2236880.67
14	504095.54	2236855.58
15	504090.40	2236857.31
16	504087.28	2236848.20
17	504143.94	2236829.45
18	504190.50	2236816.10
19	504192.20	2236815.62

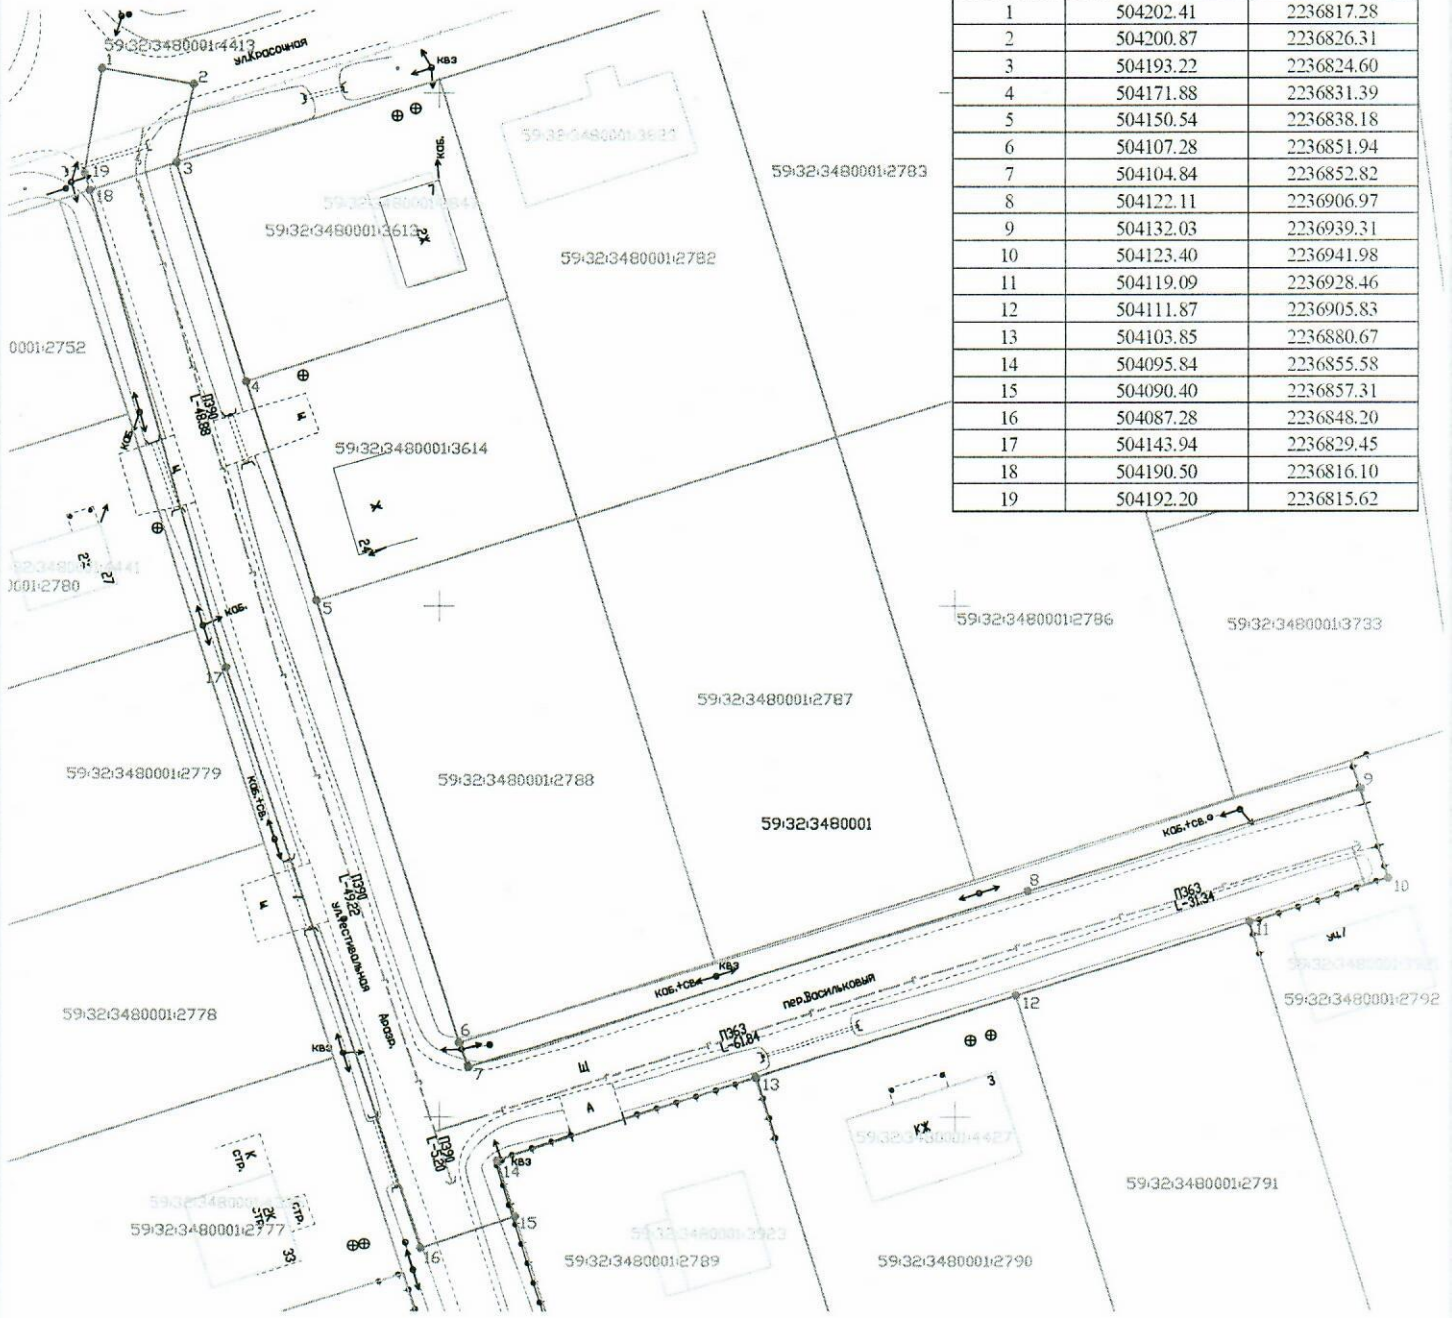

Масштаб 1:500

Описание границ смежных землепользователей:

от т.1 до т.3, от т.18 до т.1 - земельный участок с кадастровым номером 59:32:3480001:4413
 от т.3 до т.4 - земельный участок с кадастровым номером 59:32:3480001:3613
 от т.4 до т.5 - земельный участок с кадастровым номером 59:32:3480001:3614
 от т.5 до т.6 - земельный участок с кадастровым номером 59:32:3480001:2788
 от т.6 до т.9, от т.15 до т.18 - земельный участок с кадастровым номером 59:32:3480001:2902
 от т.9 до т.11 - земельный участок с кадастровым номером 59:32:3480001:2792
 от т.11 до т.12 - земельный участок с кадастровым номером 59:32:3480001:2791
 от т.12 до т.13 - земельный участок с кадастровым номером 59:32:3480001:2790
 от т.13 до т.15 - земельный участок с кадастровым номером 59:32:3480001:2789

Условные обозначения:

- граница предполагаемых к использованию земель или части земельного участка
- граница земельного участка ранее учтенного в ЕГРН
- граница кадастрового квартала
- кадастровый номер квартала
- кадастровый номер земельного участка в кадастровом квартале
- проектируемый газопровод-ввод (в подземном исполнении)
- существующий газопровод

Заявитель Косачев О.В., по доверенности
(подпись, расшифровка подписи) МП № 1853 от 28.12.2022
(для юридического лица и ИП) Верно