



**КОМИТЕТ ИМУЩЕСТВЕННЫХ ОТНОШЕНИЙ  
АДМИНИСТРАЦИИ ПЕРМСКОГО МУНИЦИПАЛЬНОГО ОКРУГА**

**РЕШЕНИЕ**

о размещении объектов № 3008

Пермский край  
Пермский округ

27.10.2023

Комитет имущественных отношений администрации Пермского муниципального округа разрешает Акционерному обществу «Газпром газораспределение Пермь» (ИНН 5902183841, ОГРН 1025900512670, почтовый адрес: 614000, г. Пермь, ул. Петропавловская, 43)

размещение объекта «Газопровод-ввод до границы земельного участка по адресу: Мирная 13, Горный (Двуреченское с/п) п. (газопровод давлением до 1.2 Мпа, для размещения которого не требуется разрешения на строительство)»

на землях государственная собственность на которые не разграничена, муниципальной собственности.

на срок 1 год

Местоположение: Пермский край, Пермский муниципальный округ, п. Горный.

Приложение: схема предполагаемых к использованию земель или части земельного участка.

Особые условия использования:

- 1) При размещении газопровода учесть параметры ширины проезда улично-дорожной сети, во избежание сужения полосы отвода дороги.
- 2) При условии получения разрешения на производство земляных работ.

Заместитель председателя комитета



М.В. Королева

(подпись, печать)




## Схема предполагаемых к использованию земель или части земельного участка

Объект: "Газопровод-ввод до границы земельного участка по адресу: Мирная 13, Горный (Двуреченское с/п) п"  
 Местоположение: Пермский край, Пермский муниципальный округ, п.Горный  
 Площадь земель или части земельного участка, кв.м.: 1216  
 Категория земель: земли населённых пунктов  
 Вид разрешенного использования земельного участка: отсутствует

№ точки границы	Каталог координат (МСК-59), м	
	X	Y
1	504346.59	2236861.35
2	504349.36	2236869.89
3	504343.40	2236871.81
4	504331.59	2236874.48
5	504300.69	2236879.00
6	504259.68	2236884.09
7	504214.11	2236890.20
8	504211.03	2236880.52
9	504226.12	2236878.50
10	504226.50	2236879.66
11	504252.66	2236876.26
12	504271.27	2236873.81
13	504288.13	2236871.64
14	504304.99	2236869.46
15	504331.16	2236866.07


### Описание границ смежных землепользователей:

от т.1 до т.7, от т.8 до т.9 - земельный участок с кадастровым номером 59:32:3480001:4413; 59:32:3480001:2402  
 от т.7 до т.8 - земельный участок с кадастровым номером 59:32:3480001:2783  
 от т.9 до т.11 - земельный участок с кадастровым номером 59:32:3480001:3694  
 от т.11 до т.12 - земельный участок с кадастровым номером 59:32:3480001:3672  
 от т.12 до т.13 - земельный участок с кадастровым номером 59:32:3480001:3671  
 от т.13 до т.14 - земельный участок с кадастровым номером 59:32:3480001:3670  
 от т.14 до т.15 - земельный участок с кадастровым номером 59:32:3480001:1857  
 от т.15 до т.1 - земельный участок с кадастровым номером 59:32:3480001:1858

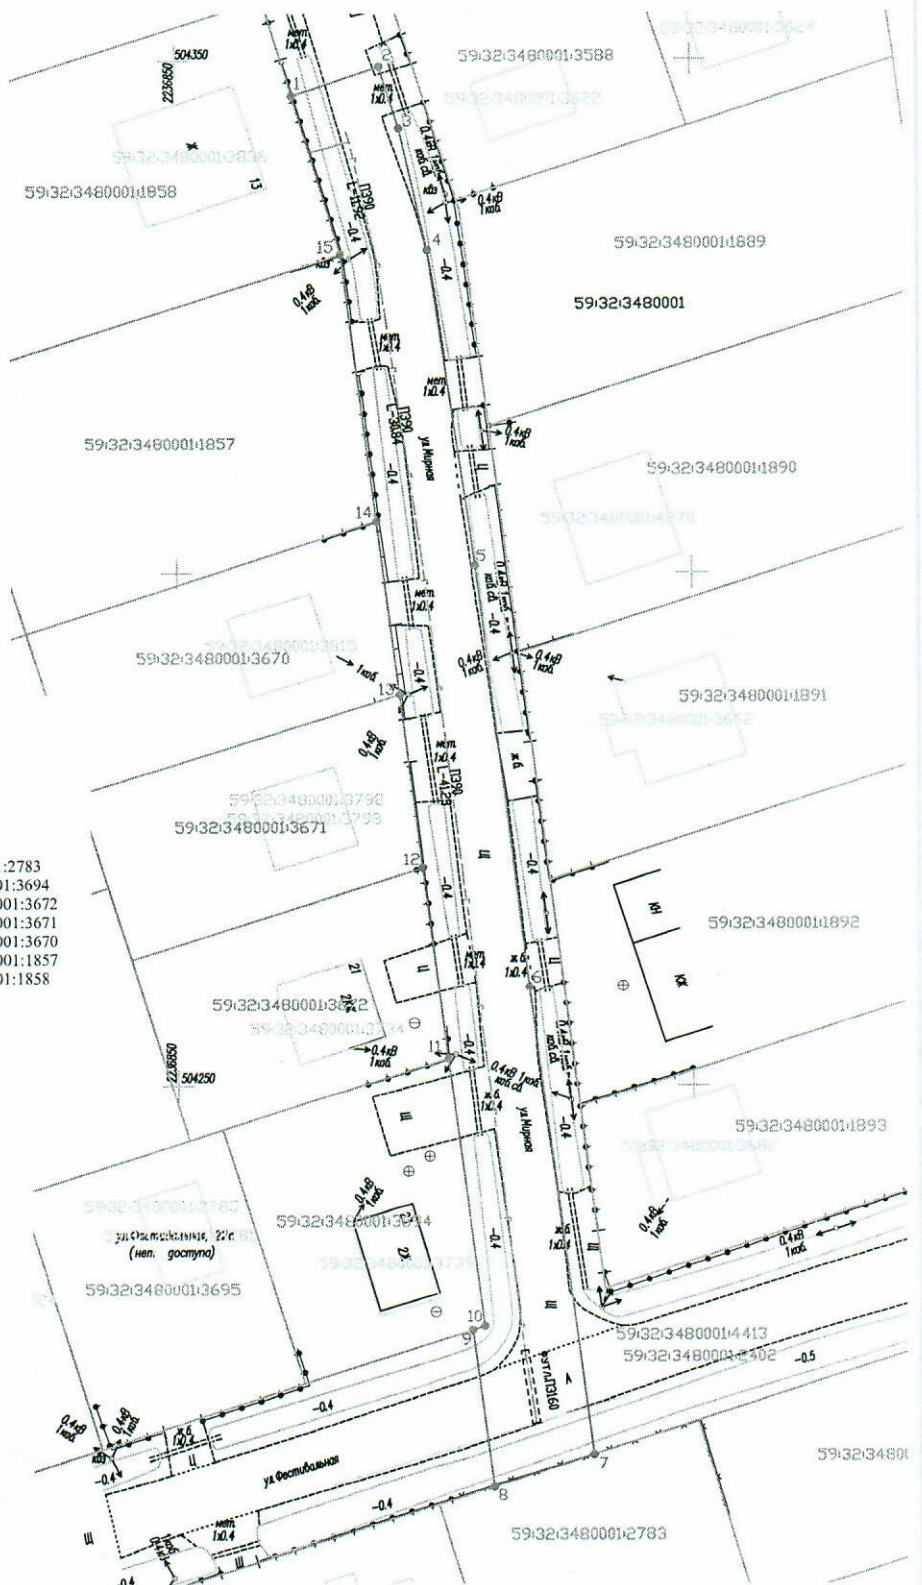

Масштаб 1:500

- Условные обозначения:
- граница предполагаемых к использованию земель или части земельного участка
  - граница земельного участка ранее учтенного в ЕГРН
  - граница кадастрового квартала
  - кадастровый номер квартала
  - кадастровый номер земельного участка в кадастровом квартале
  - проектируемый газопровод-ввод (в подземном исполнении)
  - существующий газопровод

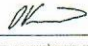Заявитель  Косачев О.В., по доверенности  
 (подпись, расшифровка подписи) № 1853 от 28.12.2022  
 МП Верно  
 (для юридических лиц в ИИ)