



**КОМИТЕТ ИМУЩЕСТВЕННЫХ ОТНОШЕНИЙ
АДМИНИСТРАЦИИ ПЕРМСКОГО МУНИЦИПАЛЬНОГО ОКРУГА**

РЕШЕНИЕ
о размещении объектов № 3009

Пермский край
Пермский округ

27.10.2023

Комитет имущественных отношений администрации Пермского муниципального округа разрешает Акционерному обществу «Газпром газораспределение Пермь» (ИНН 5902183841, ОГРН 1025900512670, почтовый адрес: 614000, г. Пермь, ул. Петропавловская, 43)

размещение объекта «Газопровод-ввод до границы земельного участка по адресу: Физкультурная ул. 19, Горный (Двуреченское с/п) п. (газопровод давлением до 1.2 Мпа, для размещения которого не требуется разрешения на строительство)»

на землях государственная собственность на которые не разграничена

на срок 1 год

Местоположение: Пермский край, Пермский муниципальный округ, п. Горный.

Приложение: схема предполагаемых к использованию земель или части земельного участка.

Особые условия использования:

1) При размещении газопровода учесть параметры ширины проезда улично-дорожной сети, во избежание сужения полосы отвода дороги.

2) При условии получения разрешения на производство земляных работ.

Заместитель председателя комитета



(подпись, печать)

М.В. Королева

Схема предполагаемых к использованию земель или части земельного участка

Объект: "Газопровод-ввод до границы земельного участка по адресу: Физкультурная ул 19, Горный (Двуреченское с/п) п"


Местоположение: Пермский край, Пермский муниципальный округ, п. Горный

Площадь земель или части земельного участка, кв.м.: 1492

Категория земель: земли населённых пунктов

Вид разрешенного использования земельного участка: отсутствует

№ точки границы	Каталог координат (МСК-59), м		№ точки границы	Каталог координат (МСК-59), м	
	X	Y		X	Y
1	504203,30	2236701,63	9	504180,46	2236784,53
2	504205,84	2236710,77	10	504171,35	2236755,91
3	504170,01	2236720,58	11	504162,24	2236727,30
4	504186,98	2236772,90	12	504158,59	2236715,86
5	504203,39	2236826,32	13	504157,99	2236713,97
6	504194,63	2236829,01	14	504175,45	2236708,64
7	504193,22	2236824,60	15	504177,67	2236709,79
8	504189,57	2236813,14	16	504192,78	2236704,98

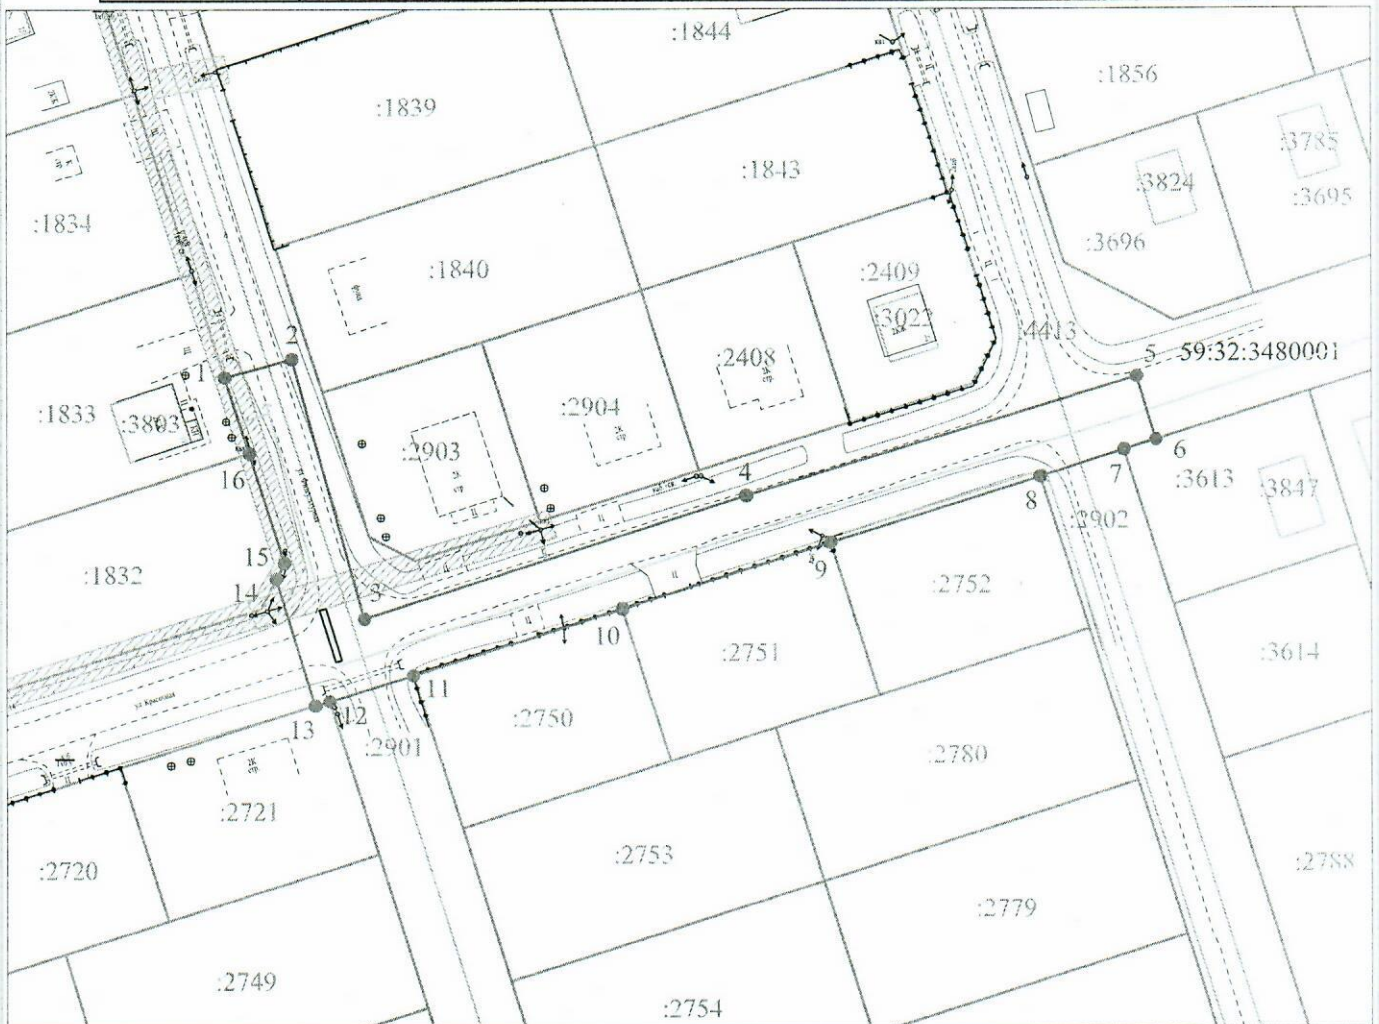

Масштаб 1:1000

Условные обозначения:

- — граница предполагаемых к использованию земель или части земельного участка
- граница земельного участка ранее учтенного в ЕГРН
- граница кадастрового квартала
- 59:32:3480001 — кадастровый номер квартала
- :1833 — кадастровый номер земельного участка в кадастровом квартале
- проектируемый газопровод-ввод (в подземном исполнении)
- существующий газопровод
- ▨ — граница зоны с особыми условиями использования территории учтенная в ЕГРН

Описание границ смежных землепользователей:

от т.6 до т.7 - земельный участок с кадастровым номером 59:32:3480001:3613
 от т.7 до т.8 - земельный участок с кадастровым номером 59:32:3480001:2902
 от т.8 до т.9 - земельный участок с кадастровым номером 59:32:3480001:2752
 от т.9 до т.10 - земельный участок с кадастровым номером 59:32:3480001:2751
 от т.10 до т.11 - земельный участок с кадастровым номером 59:32:3480001:2750
 от т.11 до т.12 - земельный участок с кадастровым номером 59:32:3480001:2901
 от т.12 до т.13 - земельный участок с кадастровым номером 59:32:3480001:2721
 от т.14 до т.16 - земельный участок с кадастровым номером 59:32:3480001:1832
 от т.16 до т.1 - земельный участок с кадастровым номером 59:32:3480001:1833

Заявитель

(подпись, расшифровка подписи)

МП

(для юридических лиц и ИП)

Косачев О.В., по доверенности

№ 1853 от 28.12.2022

Верно