



**КОМИТЕТ ИМУЩЕСТВЕННЫХ ОТНОШЕНИЙ
АДМИНИСТРАЦИИ ПЕРМСКОГО МУНИЦИПАЛЬНОГО ОКРУГА**

РЕШЕНИЕ
о размещении объектов № 3019

Пермский край
Пермский округ

31.10.2023

Комитет имущественных отношений администрации Пермского муниципального округа разрешает Акционерному обществу «Газпром газораспределение Пермь» (ИНН 5902183841, ОГРН 1025900512670, почтовый адрес: 614000, г. Пермь, ул. Петропавловская, 43)

размещение объекта «Газопровод давлением до 1.2 Мпа, для размещения которого не требуется разрешения на строительство»

на землях государственная собственность на которые не разграничена

на срок 1 год

Местоположение: Пермский край, м.о. Пермский, с.п. Сылва, ул. Свердлова, дом 51

Приложение: схема предполагаемых к использованию земель или части земельного участка.

Особые условия использования:

- 1) При размещении газопровода учесть параметры ширины проезда улично-дорожной сети, во избежание сужения полосы отвода дороги.
- 2) При условии получения разрешения на производство земляных работ.

Заместитель председателя комитета



М.В. Королева

(подпись, печать)

Схема предполагаемых к использованию земель или части земельного участка

Каталог координат, м

Объект: Газопровод давлением до 1,2 Мпа, для размещения которого не требуется разрешения на строительство

Местоположение: расположенных по адресу: Пермский край, м.о. Пермский, с.п. Сылва, ул. Свердлова, дом 51

Площадь земель или части земельного участка, кв.м.: 2196

Категория земель: земли населенных пунктов

Вид разрешенного использования: -


Описание границ смежных землепользователей:

- От точки н1 до точки н4 - земельный участок с кадастровым номером 59:32:0050027:3910
- От точки н4 до точки н7 - земли общего пользования
- От точки н7 до точки н9 - земельный участок с кадастровым номером 59:32:0050002:583
- От точки н9 до точки н10 - земли общего пользования
- От точки н10 до точки н11 - земельный участок с кадастровым номером 59:32:0050002:542
- От точки н11 до точки н14 - земельный участок с кадастровым номером 59:32:0050002:422
- От точки н14 до точки н17 - земельный участок с кадастровым номером 59:32:0050002:421
- От точки н17 до точки н19 - земельный участок с кадастровым номером 59:32:0050027:12315
- От точки н19 до точки н21 - земельный участок с кадастровым номером 59:32:0050002:491
- От точки н21 до точки н22 - земли общего пользования
- От точки н22 до точки н23 - земельный участок с кадастровым номером 59:32:0050002:400
- От точки н23 до точки н24 - земельный участок с кадастровым номером 59:32:0050002:81
- От точки н24 до точки н26 - земли общего пользования
- От точки н26 до точки н27 - земельный участок с кадастровым номером 59:32:0050027:12372
- От точки н27 до точки н29 - земельный участок с кадастровым номером 59:32:0050027:15252
- От точки н29 до точки н32 - земли общего пользования
- От точки н32 до точки н34 - земельный участок с кадастровым номером 59:32:0050027:3284
- От точки н34 до точки н38 - земли общего пользования
- От точки н38 до точки н42 - земельный участок с кадастровым номером 59:32:0050027:3284
- От точки н42 до точки н1 - земли общего пользования

№ точки границы	X	Y
н1	521086.55	2258722.09
н2	521085.93	2258723.99
н3	521089.16	2258759.93
н4	521095.19	2258763.50
н5	521098.73	2258772.62
н6	521090.49	2258781.97
н7	521081.84	2258786.47
н8	521074.41	2258785.42
н9	521057.62	2258789.65
н10	521049.36	2258791.12
н11	521019.64	2258796.37
н12	520991.10	2258799.00
н13	520987.20	2258799.38
н14	520993.59	2258819.29
н15	520996.08	2258825.72
н16	521000.60	2258837.38
н17	521001.95	2258838.58
н18	521001.99	2258839.91
н19	521009.59	2258858.98
н20	521013.72	2258870.21
н21	521016.19	2258875.29
н22	521018.49	2258878.84
н23	521021.71	2258885.43
н24	521032.22	2258906.91
н25	521026.24	2258909.87
н26	521010.63	2258879.79
н27	521003.51	2258860.45
н28	520993.52	2258837.90
н29	520985.99	2258818.77
н30	520978.12	2258812.01
н31	520971.09	2258803.42
н32	520982.02	2258794.07
н33	520987.99	2258792.87
н34	520992.53	2258791.95
н35	521011.48	2258790.73
н36	521049.81	2258781.84
н37	521076.54	2258776.76
н38	521081.54	2258773.99
н39	521084.21	2258772.69
н40	521085.05	2258770.07
н41	521081.45	2258728.19
н42	521081.22	2258722.71
н1	521086.55	2258722.09

Условные обозначения:

- предполагаемый участок земель, на которых планируется размещение объекта
- границы и номер земельного участка, сведения о которых внесены в ЕГРН
- границы и номер объекта капитального строительства, сведения о которых внесены в ЕГРН
- граница кадастрового квартала
- зоны с особыми условиями использования территории, сведения о которых внесены в ЕГРН
- обозначение запрашиваемого земельного участка
- характерная точка границ земель или части земельного участка
- номер кадастрового квартала

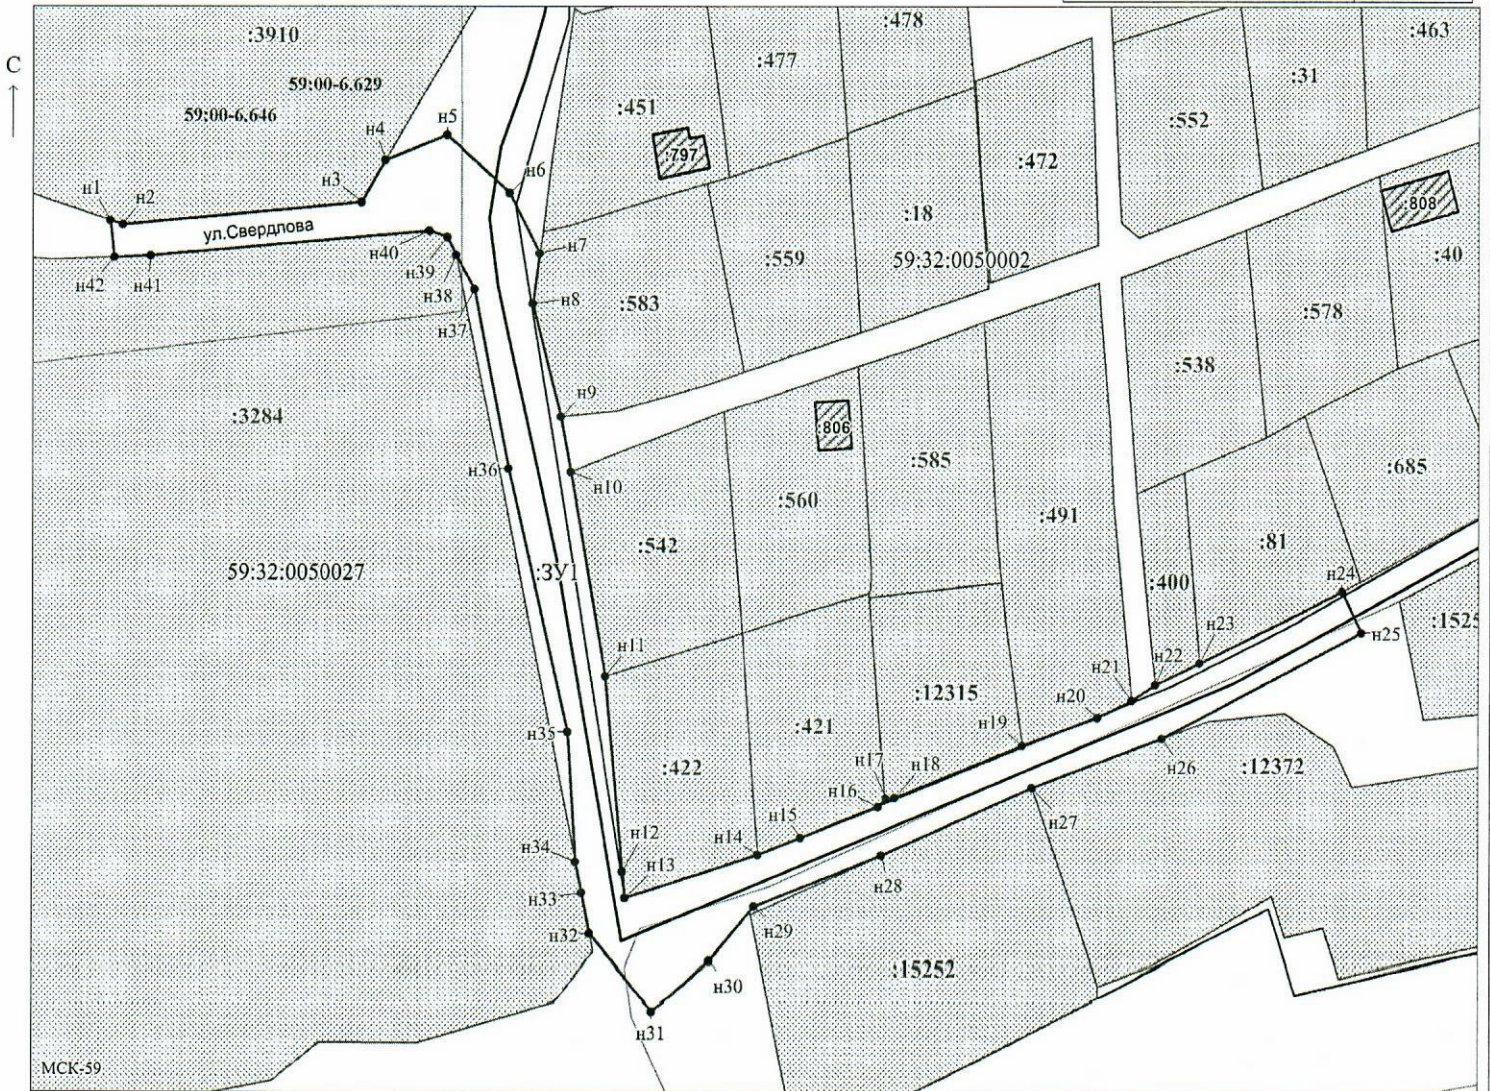

Заявитель: / Егорова И.В.
 МП (подпись, расшифровка подписи)

Масштаб 1:800

(для юридических лиц и индивидуальных предпринимателей)