



**КОМИТЕТ ИМУЩЕСТВЕННЫХ ОТНОШЕНИЙ  
АДМИНИСТРАЦИИ ПЕРМСКОГО МУНИЦИПАЛЬНОГО ОКРУГА**

**РЕШЕНИЕ**

о размещении объектов № 3025

Пермский край  
Пермский округ

31.10.2023

Комитет имущественных отношений администрации Пермского муниципального округа разрешает Акционерному обществу «Газпром газораспределение Пермь» (ИНН 5902183841, ОГРН 1025900512670, почтовый адрес: 614000, г. Пермь, ул. Петропавловская, 43)

размещение объекта «Газопровод давлением до 1.2 Мпа, для размещения которого не требуется разрешения на строительство»

на землях государственная собственность на которые не разграничена

на срок 1 год

Местоположение: Пермский край, м.о. Пермский, с.п. Сылва, ул. Чусовская, д. 30

Приложение: схема предполагаемых к использованию земель или части земельного участка.

Особые условия использования:

- 1) При размещении газопровода учесть параметры ширины проезда улично-дорожной сети, во избежание сужения полосы отвода дороги.
- 2) При условии получения разрешения на производство земляных работ.

Заместитель председателя комитета



М.В. Королева



## Схема предполагаемых к использованию земель или части земельного участка

Объект: Газопровод давлением до 1.2 Мпа, для размещения которого не требуется разрешения на строительство

Местоположение: расположенных по адресу: Пермский край, м.о. Пермский, с.п. Сытва, ул. Чусовская, д. 30

Каталог координат, м

Площадь земель или части земельного участка, кв.м.: 1346

Категория земель: земли населенных пунктов

Вид разрешенного использования: -


Описание границ смежных землепользователей:

- От точки н1 до точки н4 - земельный участок с кадастровым номером 59:32:0050027:3184
- От точки н4 до точки н5 - земли общего пользования
- От точки н5 до точки н6 - земельный участок с кадастровым номером 59:32:0050027:14250
- От точки н6 до точки н8 - земельный участок с кадастровым номером 59:32:0050027:14249
- От точки н8 до точки н12 - земли общего пользования
- От точки н12 до точки н13 - земельный участок с кадастровым номером 59:32:0050011:41
- От точки н13 до точки н14 - земли общего пользования
- От точки н14 до точки н15 - земельный участок с кадастровым номером 59:32:0050011:25
- От точки н15 до точки н16 - земли общего пользования
- От точки н16 до точки н20 - земельный участок с кадастровым номером 59:32:0050011:28
- От точки н20 до точки н1 - земли общего пользования

№ точки границы	X	Y
н1	521931.80	2260956.19
н2	521928.82	2260961.27
н3	521941.85	2260968.75
н4	521951.72	2260972.33
н5	521949.66	2260977.26
н6	521948.80	2260976.94
н7	521947.11	2260976.30
н8	521936.54	2260972.79
н9	521924.38	2260966.99
н10	521897.53	2261047.84
н11	521888.90	2261077.55
н12	521879.78	2261074.93
н13	521886.39	2261054.41
н14	521889.14	2261045.97
н15	521894.64	2261028.66
н16	521918.57	2260955.20
н17	521918.87	2260954.65
н18	521920.67	2260955.33
н19	521923.98	2260954.10
н20	521925.15	2260950.39
н1	521931.80	2260956.19

Условные обозначения:

- предполагаемый участок земель, на которых планируется размещение объекта
- границы и номер земельного участка, сведения о которых внесены в ЕГРН
- границы и номер объекта капитального строительства, сведения о которых внесены в ЕГРН
- зоны с особыми условиями использования территории, сведения о которых внесены в ЕГРН
- обозначение запрашиваемого земельного участка
- характерная точка границ земель или части земельного участка
- граница кадастрового квартала
- номер кадастрового квартала

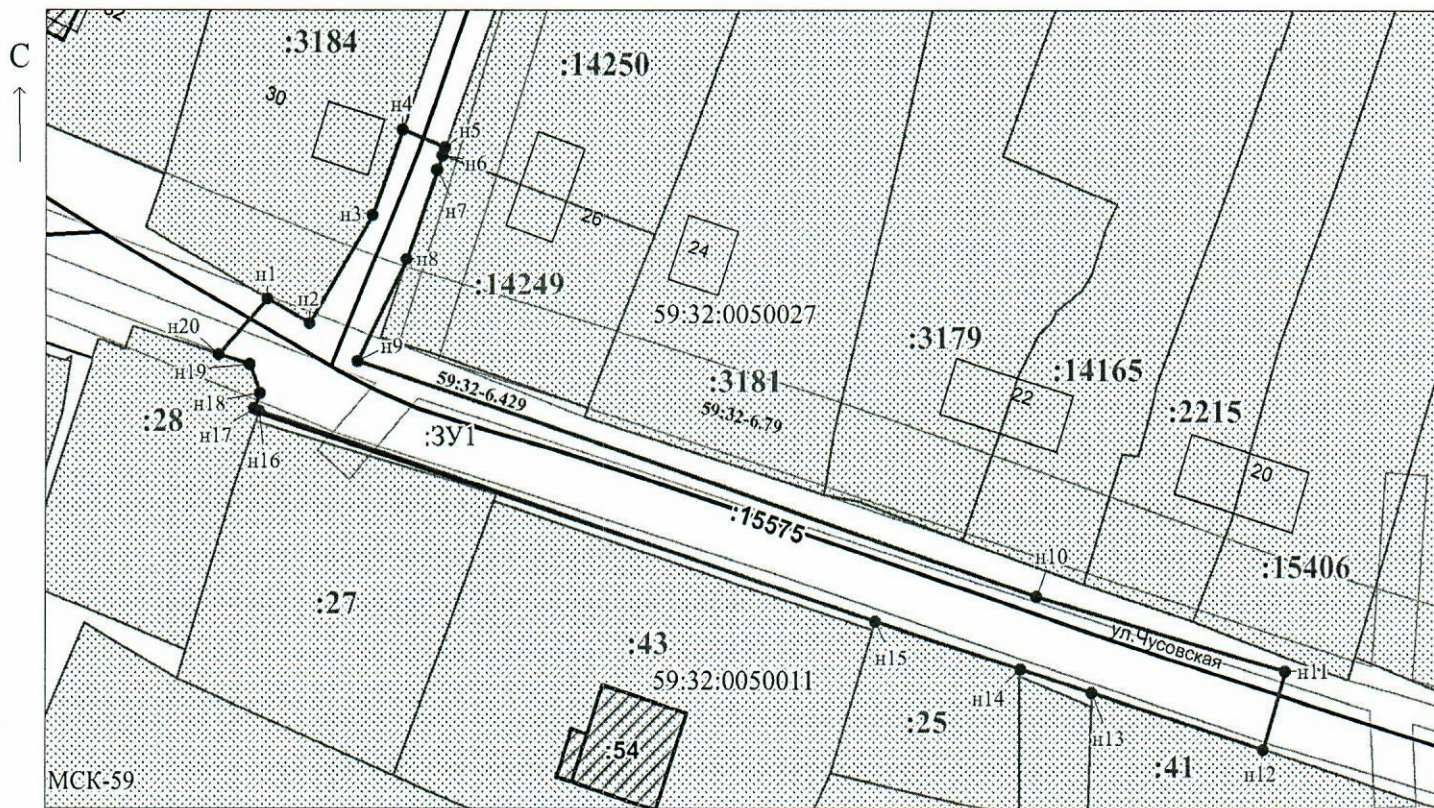

Масштаб 1:900

Заявитель: \_\_\_\_\_ / Егошина И.В.

МП

(подпись, расшифровка подписи)

(для юридических лиц и индивидуальных предпринимателей)