



**КОМИТЕТ ИМУЩЕСТВЕННЫХ ОТНОШЕНИЙ  
АДМИНИСТРАЦИИ ПЕРМСКОГО МУНИЦИПАЛЬНОГО ОКРУГА**

**РЕШЕНИЕ**

о размещении объектов № 3052

Пермский край  
Пермский округ

03.11.2023

Комитет имущественных отношений администрации Пермского муниципального округа разрешает Мазловой Ларисе Ивановне (паспорт 5721 188651 выдан 17.11.2021 ГУ МВД России по Пермскому краю) почтовый адрес: Пермский край, Пермский муниципальный округ, д. Кондратово, ул. Камская, д. 1, к. Б, кв. 7

размещение объекта «Проезд (подъездная дорога)» (проезды, в том числе вдольтрассовые, и подъездные дороги, для размещения которых не требуется разрешения на строительство)

на землях государственная собственность на которые не разграничена  
на срок 1 год

Местоположение: Пермский край, Пермский муниципальный округ, д. Кондратово, кв-л Гаражный

Приложение: схема предполагаемых к использованию земель или части земельного участка.

Особые условия использования:

1. Без права возведения объектов капитального строительства, без права регистрации объектов капитального строительства, без права возведения ограждения, с правом свободного доступа неограниченного круга лиц.

2. В соответствии с абз. 2 п. 8.2. Положения о порядке и условиях размещения объектов на землях или земельных участках, находящихся в государственной или муниципальной собственности, на территории Пермского края без предоставления земельных участков и установления сервитутов, публичного сервитута, утвержденного постановлением Правительства Пермского края от 22.07.2015 № 478-п, при прекращении действия решения о размещении объектов размещенные объекты демонтируются заявителем за счет собственных средств в срок не позднее 14 календарных дней с даты получения письма Комитета имущественных отношений администрации Пермского муниципального округа о прекращении действия решения о размещении объектов.

Заместитель председателя комитета

  
(подпись, печать) М.В. Королева



# Схема предполагаемых к использованию земель или части земельного участка

Объект: Проезд (подъездная дорога)

Местоположение: Пермский муниципальный округ, в. Кондратово, кв. л. Гаражный

(согласно сведениям Единого государственного реестра недвижимости)


Площадь земель или части земельного участка, кв. м: 32185 кв.м

Категория земель: Земли населенных пунктов

(при наличии)

Вид разрешенного использования:

(при наличии)

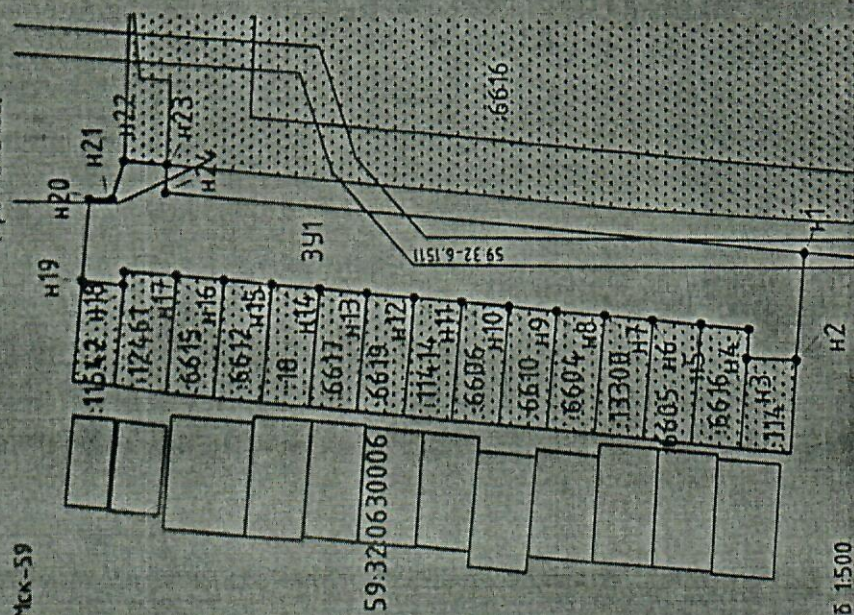

Масштаб 1:500

Заявитель: *М.В. Мазурова*

(подпись, расшифровка подписи)

Верно

МП

(для юридических лиц и индивидуальных предпринимателей)

Условные обозначения:

59:32-6.15.11

341

Н9

59:32:0630006

6616

-земли с особыми условиями использования территории, сведения о которых внесены в ЕГРН;

-обозначение запрашиваемого земельного участка;

-характерная точка границ земель или части земельного участка;

-номер кадастрового квартала;

-границы и номер земельного участка, сведения о которых внесены в ЕГРН;

-предполагаемый участок земель, на которых планируется размещение объекта.

## Каталог координат

№ точки границ	Координаты	
	X	Y
н1	514.252.20	2223789.99
н2	514.252.80	2223782.46
н3	514.256.41	2223782.54
н4	514.256.26	2223784.54
н5	514.259.33	2223784.80
н6	514.263.32	2223785.07
н7	514.266.31	2223785.34
н8	514.270.21	2223785.59
н9	514.273.70	2223785.86
н10	514.277.79	2223786.13
н11	514.280.67	2223786.39
н12	514.284.17	2223786.66
н13	514.287.67	2223786.91
н14	514.291.17	2223787.18
н15	514.294.66	2223787.45
н16	514.298.16	2223787.71
н17	514.301.91	2223787.93
н18	514.301.99	2223787.01
н19	514.304.98	2223787.27
н20	514.304.47	2223793.17
н21	514.302.82	2223793.23
н22	514.301.97	2223796.01
н23	514.298.87	2223795.76
н24	514.298.95	2223793.74
н1	514.252.20	2223789.99

Описание границ смежных земельных объектов: от точки н2 до точки н3-земельный участок с кадастровым номером 59:32:0630006:114 от точки н4 до точки н5-земельный участок с кадастровым номером 59:32:0630006:6616 от точки н5 до точки н6-земельный участок с кадастровым номером 59:32:0630006:6605 от точки н6 до точки н7-земельный участок с кадастровым номером 59:32:0630006:13300 от точки н7 до точки н8-земельный участок с кадастровым номером 59:32:0630006:6604 от точки н8 до точки н9-земельный участок с кадастровым номером 59:32:0630006:6610 от точки н9 до точки н10-земельный участок с кадастровым номером 59:32:0630006:6606 от точки н10 до точки н11-земельный участок с кадастровым номером 59:32:0630006:11414 от точки н11 до точки н12-земельный участок с кадастровым номером 59:32:0630006:6619 от точки н12 до точки н13-земельный участок с кадастровым номером 59:32:0630006:6617 от точки н13 до точки н14-земельный участок с кадастровым номером 59:32:0630006:18 от точки н14 до точки н15-земельный участок с кадастровым номером 59:32:0630006:6612 от точки н15 до точки н16-земельный участок с кадастровым номером 59:32:0630006:6615 от точки н16 до точки н17-земельный участок с кадастровым номером 59:32:0630006:12461 от точки н18 до точки н19-земельный участок с кадастровым номером 59:32:0630006:1542