



**КОМИТЕТ ИМУЩЕСТВЕННЫХ ОТНОШЕНИЙ  
АДМИНИСТРАЦИИ ПЕРМСКОГО МУНИЦИПАЛЬНОГО ОКРУГА**

**РЕШЕНИЕ**

о размещении объектов № 3057

Пермский край  
Пермский округ

03.11.2023

Комитет имущественных отношений администрации Пермского муниципального округа разрешает Акционерному обществу «Газпром газораспределение Пермь» (ИНН 5902183841, ОГРН 1025900512670, почтовый адрес: 614000, г. Пермь, ул. Петропавловская, 43)

размещение объекта «Газопровод давлением до 1.2 Мпа, для размещения которого не требуется разрешения на строительство»

на землях государственная собственность на которые не разграничена

на срок 1 год

Местоположение: Пермский край, м.о. Пермский, с. Троица, ул. Комсомольская, дом 43

Приложение: схема предполагаемых к использованию земель или части земельного участка.

Особые условия использования:

- 1) При размещении газопровода учесть параметры ширины проезда улично-дорожной сети, во избежание сужения полосы отвода дороги.
- 2) При условии получения разрешения на производство земляных работ.

Заместитель председателя комитета

(подпись, печать)

М.В. Королева





## Схема предполагаемых к использованию земель или части земельного участка

Объект: Газопровод давлением до 1,2 Мпа, для размещения которого не требуется разрешения на строительство

Местоположение: Пермский край, с/пос. Сылвенское, с. Троица, ул. Комсомольская, дом 43

Площадь земель или части земельного участка, кв.м.: 234

Категория земель: Земли населённых пунктов

Вид разрешенного использования:

Описание границ смежных землепользователей:

От точки н1 до точки н3 - земельный участок с кадастровым номером 59:32:1910001:248

От точки н3 до точки н4 - земельный участок с кадастровым номером 59:32:0000000:14619

От точки н4 до точки н6 - земельный участок с кадастровым номером 59:32:1910001:892

От точки н6 до точки н7 - земельный участок с кадастровым номером 59:32:1910001:3776

От точки н7 до точки н9 - земельный участок с кадастровым номером 59:32:1910001:2249

От точки н9 до точки н10 - земельный участок с кадастровым номером 59:32:0000000:14619


От точки н10 до точки н1 - земельный участок с кадастровым номером 59:32:1910001:3726

Каталог координат, м

№ точки границы	X	Y
н1	515382.46	2263789.24
н2	515396.08	2263789.00
н3	515396.00	2263785.69
н4	515407.17	2263785.41
н5	515407.12	2263787.98
н6	515408.10	2263787.99
н7	515408.23	2263793.70
н8	515407.70	2263793.69
н9	515407.74	2263796.42
н10	515395.58	2263796.70
н11	515382.50	2263797.00
н1	515382.46	2263789.24

**Условные обозначения:**

- предполагаемый участок земель, на которых планируется размещение объекта
- :248 - границы и номер земельного участка, сведения о которых внесены в ЕГРН
- :2684 - границы и номер объекта капитального строительства, сведения о которых внесены в ЕГРН
- :3900 - граница кадастрового квартала
- 59:32-6.521 - зоны с особыми условиями использования территории, сведения о которых внесены в ЕГРН
- :3У1 - обозначение запрашиваемого земельного участка
- н1 - характерная точка границ земель или части земельного участка
- 59:32:1910001 - номер кадастрового квартала

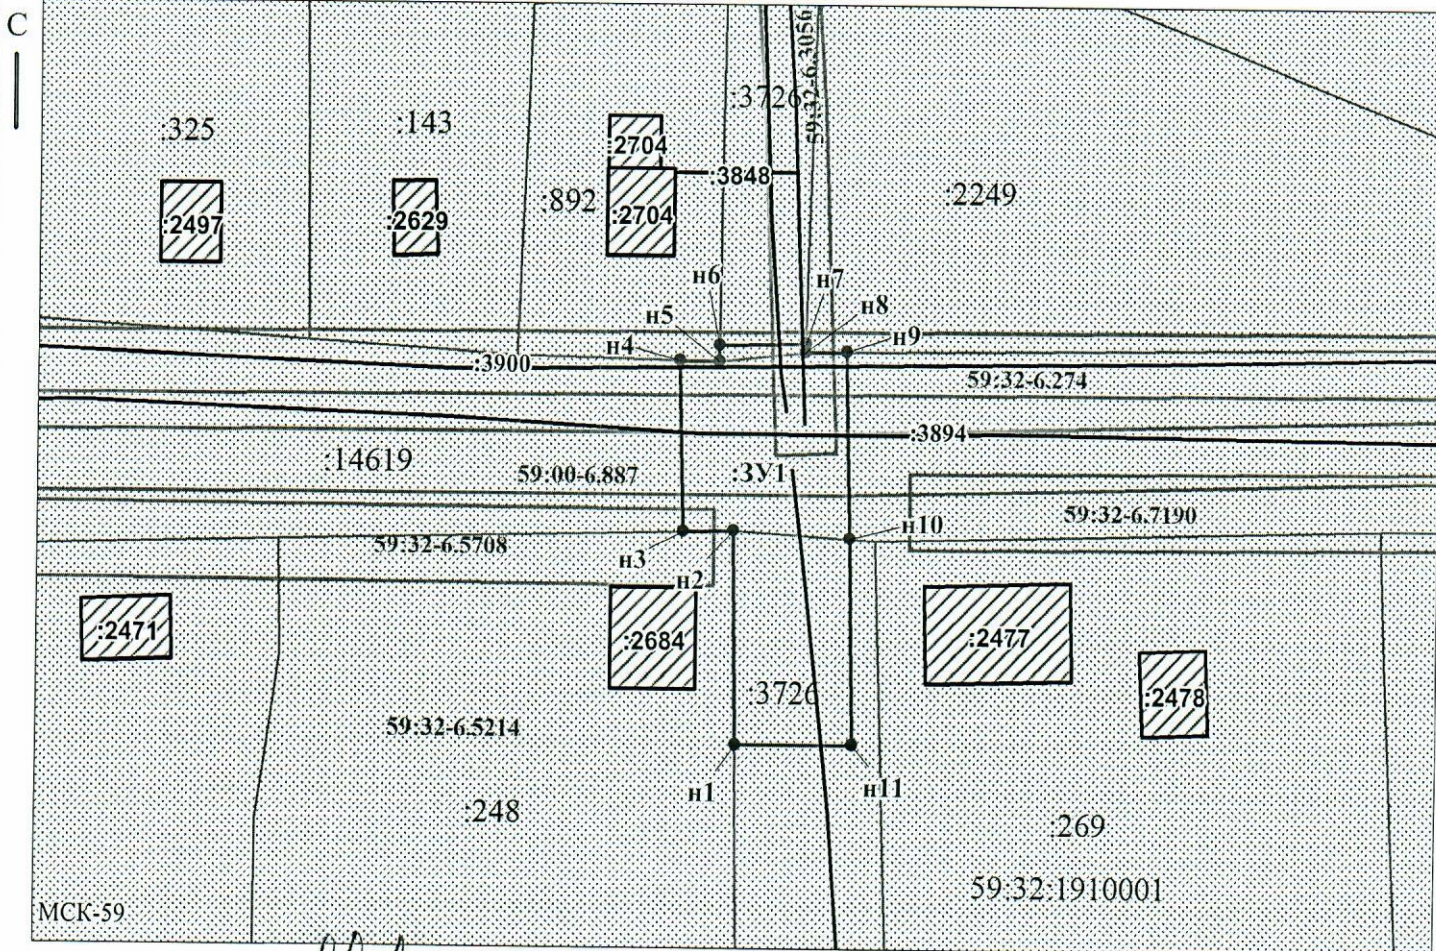

Заявитель: \_\_\_\_\_ / Пикулева Д.А.  
 (подпись, расшифровка подписи)  
 МП \_\_\_\_\_  
 (для юридических лиц и индивидуальных предпринимателей)

Масштаб 1:500