



**КОМИТЕТ ИМУЩЕСТВЕННЫХ ОТНОШЕНИЙ  
АДМИНИСТРАЦИИ ПЕРМСКОГО МУНИЦИПАЛЬНОГО ОКРУГА**

**РЕШЕНИЕ**

о размещении объектов № 3064

Пермский край  
Пермский округ

07.11.2023

Комитет имущественных отношений администрации Пермского муниципального округа разрешает Акционерному обществу «Газпром газораспределение Пермь» (ИНН 5902183841, ОГРН 1025900512670, почтовый адрес: 614000, г. Пермь, ул. Петропавловская, 43)

размещение объекта «Газопровод-ввод до границы земельного участка по адресу: Сибирский тракт 50, Бершеть с» (газопровод давлением до 1.2 Мпа, для размещения которого не требуется разрешения на строительство)

на землях государственная собственность на которые не разграничена

на срок 1 год

Местоположение: Пермский край, Пермский муниципальный округ, с. Бершеть

Приложение: схема предполагаемых к использованию земель или части земельного участка.

Особые условия использования:

1) При размещении газопровода учесть параметры ширины проезда улично-дорожной сети, во избежание сужения полосы отвода дороги.

2) При условии получения разрешения на производство земляных работ.

Заместитель председателя комитета




М.В. Королева

(подпись, печать)

## Схема предполагаемых к использованию земель или части земельного участка

Объект: "Газопровод-ввод до границы земельного участка по адресу: Сибирский тракт 50, Бершеть с"  
 Местоположение: Пермский край, Пермский муниципальный округ, с. Бершеть  
 Площадь земель или части земельного участка, кв.м.: 402  
 Категория земель: земли населённых пунктов  
 Вид разрешенного использования земельного участка: отсутствует

№ точки границы	Каталог координат (МСК-59), м	
	X	Y
1	488928.51	2239836.20
2	488929.16	2239853.84
3	488931.22	2239853.76
4	488931.55	2239863.76
5	488908.75	2239864.51
6	488908.43	2239854.51
7	488919.17	2239854.16
8	488918.53	2239836.98

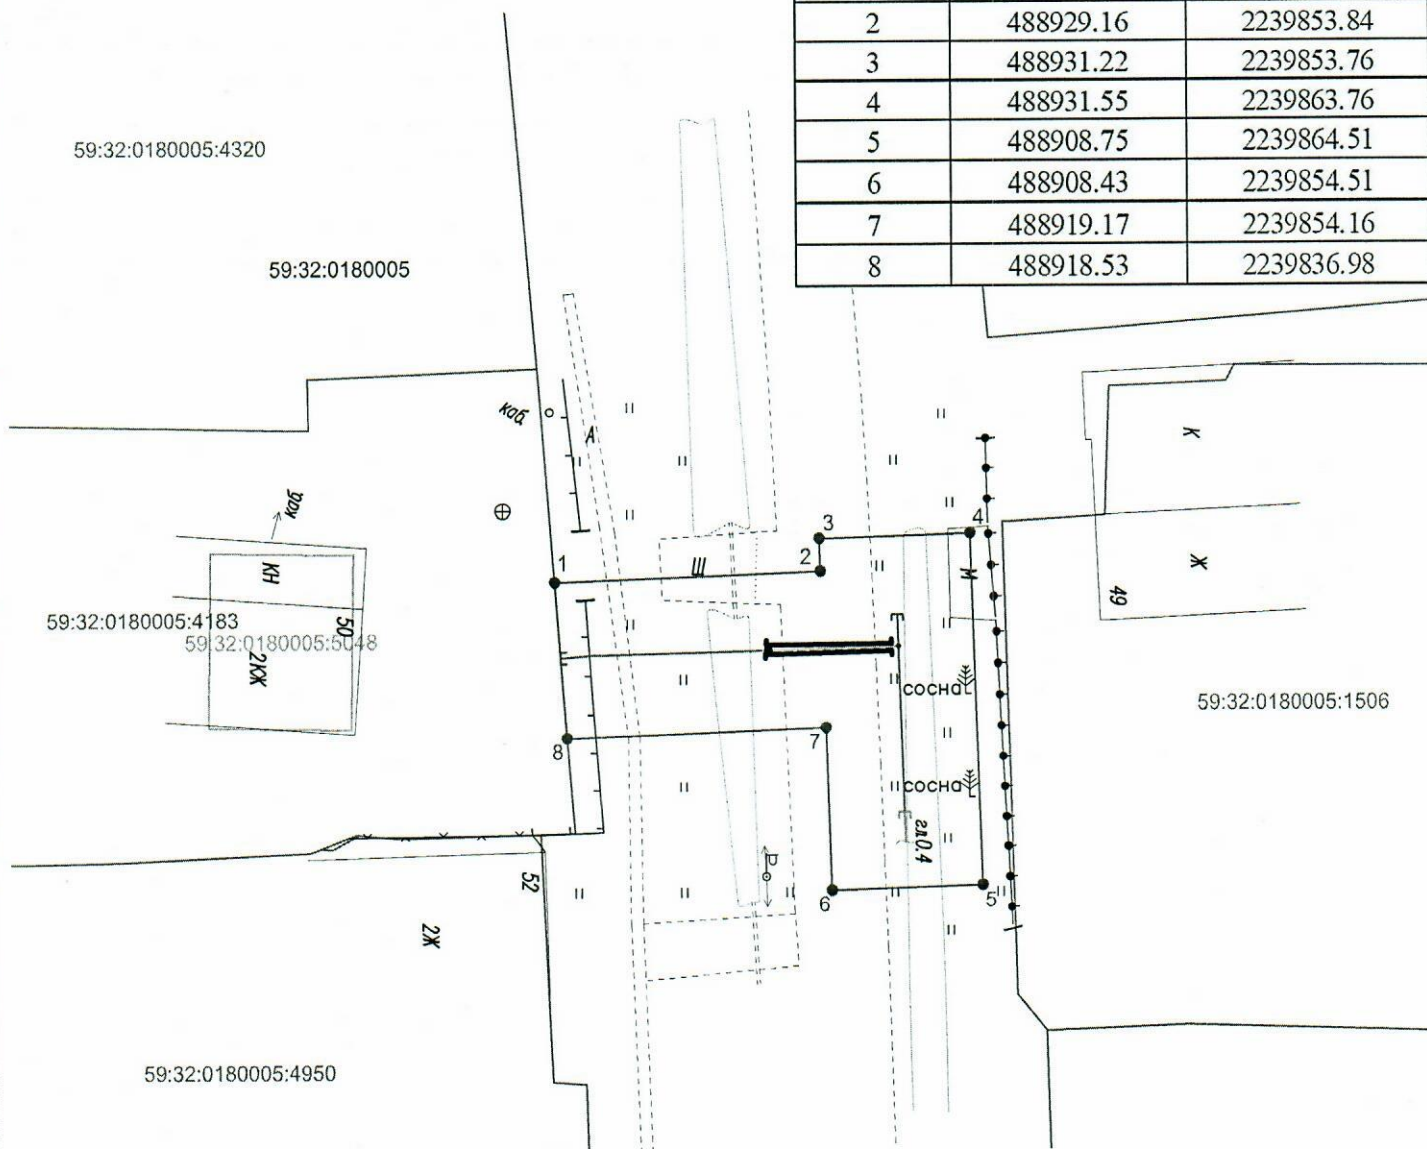


Масштаб 1:500

**Условные обозначения:**

- — ● — 1 — 2 — - граница предполагаемых к использованию земель или части земельного участка
- — — — — - граница земельного участка ранее учтенного в ЕГРН
- — — — — - граница кадастрового квартала
- 59:32:0180005 - кадастровый номер квартала
- 59:32:0180005:4183 - кадастровый номер земельного участка в кадастровом квартале
- — — — — - проектируемый газопровод-ввод (в подземном исполнении)
- — — — — - существующий газопровод

**Описание границ смежных землепользователей:**

от т.1 до т.8 - земли неразграниченной государственной (муниципальной) собственности  
 от т.8 до т.1 - земельный участок с кадастровым номером 59:32:0180005:4183

Заявитель   
 (подпись, расшифровка подписи)  
 МП  
 (для юридических лиц и ИП)

Косачев О.В., по доверенности  
 № 1853 от 28.12.2022  
 Верно