



**КОМИТЕТ ИМУЩЕСТВЕННЫХ ОТНОШЕНИЙ
АДМИНИСТРАЦИИ ПЕРМСКОГО МУНИЦИПАЛЬНОГО ОКРУГА**

РЕШЕНИЕ

о размещении объектов № 3085

Пермский край
Пермский округ

07.11.2023

Комитет имущественных отношений администрации Пермского муниципального округа разрешает Акционерному обществу «Газпром газораспределение Пермь» (ИНН 5902183841, ОГРН 1025900512670, почтовый адрес: 614000, г. Пермь, ул. Петропавловская, 43)

размещение объекта «Газопровод давлением до 1.2 Мпа, для размещения которого не требуется разрешения на строительство»

на землях муниципальной собственности и государственная собственность на которые не разграничена

на срок 1 год

Местоположение: Пермский край, м.о. Пермский, с/пос. Сылвенское, д. Мостовая, ул. Прибрежная, дом 32

Приложение: схема предполагаемых к использованию земель или части земельного участка.

Особые условия использования:

1) При размещении газопровода учесть параметры ширины проезда улично-дорожной сети, во избежание сужения полосы отвода дороги.

2) При условии получения разрешения на производство земляных работ.

Заместитель председателя комитета



М.В. Королева

(подпись, печать)

Схема предполагаемых к использованию земель или части земельного участка

Объект: Газопровод давлением до 1,2 Мпа, для размещения которого не требуется разрешения на строительство

Местоположение: расположенных по адресу: Пермский край, м.о. Пермский, с/пос. Сылвенское, д. Мостовая, ул. Прибрежная, дом 32

Площадь земель или части земельного участка, кв.м.: 1548

Категория земель: земли населенных пунктов

Вид разрешенного использования: -

Описание границ смежных землепользователей:

От точки п1 до точки п2 - земельный участок с кадастровым номером 59:32:1940001:1246

От точки п2 до точки п4 - земельный участок с кадастровым номером 59:32:0000000:15062

От точки п4 до точки п6 - земельный участок с кадастровым номером 59:32:1940001:1945

От точки п6 до точки п9 - земельный участок с кадастровым номером 59:32:0000000:15062

От точки п9 до точки п12 - земельный участок с кадастровым номером 59:32:1940001:21

От точки п12 до точки п17 - земли общего пользования

От точки п17 до точки п19 - земельный участок с кадастровым номером 59:32:0000000:15062

От точки п19 до точки п21 - земельный участок с кадастровым номером 59:32:1940001:1945


От точки п21 до точки п1 - земельный участок с кадастровым номером 59:32:0000000:15062

Каталог координат, м

№ точки границы	X	Y
п1	514906.18	2260575.12
п2	514913.62	2260583.52
п3	514895.31	2260597.21
п4	514870.38	2260583.07
п5	514851.52	2260572.37
п6	514848.04	2260557.94
п7	514844.75	2260544.27
п8	514863.12	2260533.50
п9	514866.17	2260533.81
п10	514867.22	2260536.01
п11	514869.68	2260534.77
п12	514873.11	2260527.77
п13	514881.09	2260518.80
п14	514900.53	2260474.49
п15	514905.07	2260476.70
п16	514880.37	2260535.31
п17	514862.61	2260545.04
п18	514855.66	2260548.84
п19	514856.16	2260550.93
п20	514859.90	2260566.43
п21	514878.67	2260575.32
п22	514895.35	2260583.23
п1	514906.18	2260575.12

Условные обозначения:

- предполагаемый участок земель, на которых планируется размещение объекта
- :27 - границы и номер земельного участка, сведения о которых внесены в ЕГРН
- :1698 - границы и номер объекта капитального строительства, сведения о которых внесены в ЕГРН
- граница кадастрового квартала
- 59:32-6.653 - зоны с особыми условиями использования территории, сведения о которых внесены в ЕГРН
- :3У1 - обозначение запрашиваемого земельного участка
- п1 - характерная точка границ земель или части земельного участка
- 59:32:1940001 - номер кадастрового квартала

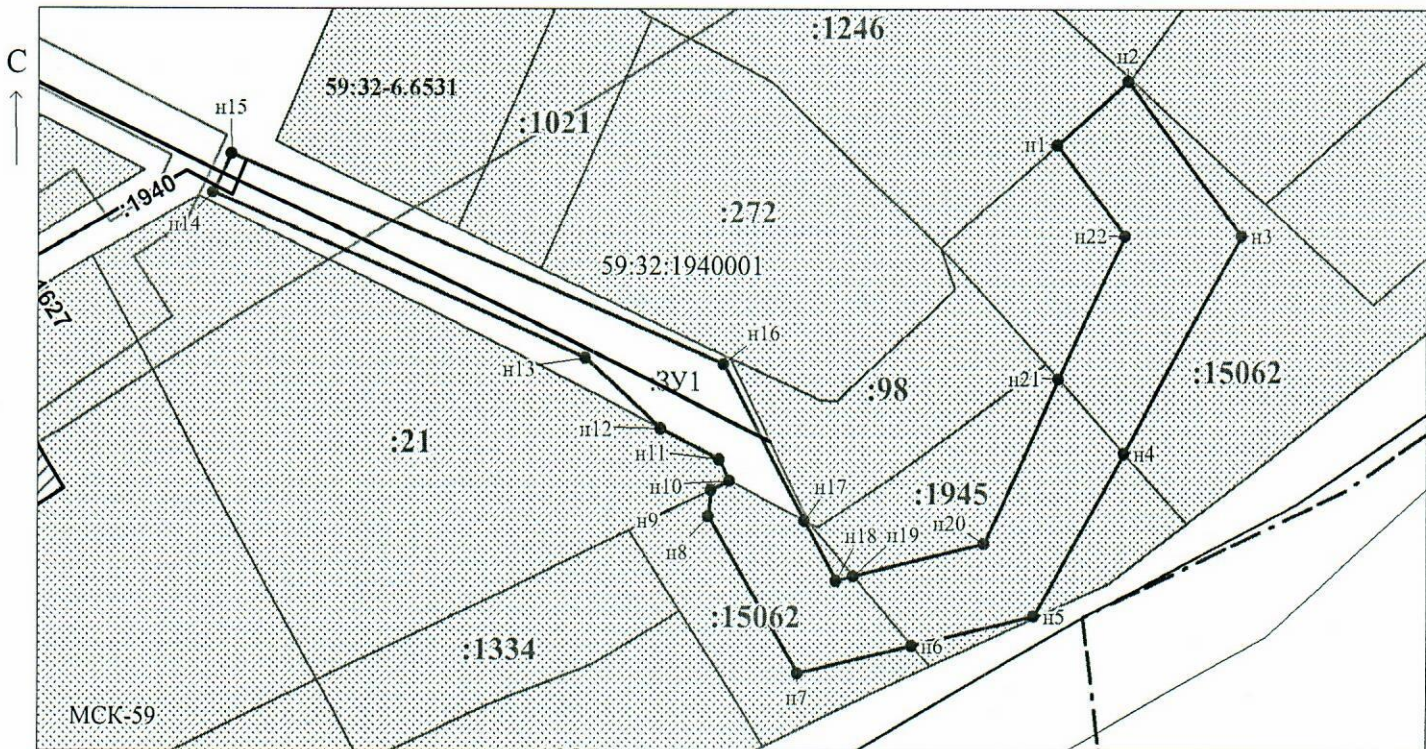

Масштаб 1:900

Заявитель: _____ / Егошина И.В.

МП

(подпись, расшифровка подписи)

(для юридических лиц

и индивидуальных предпринимателей)