



**КОМИТЕТ ИМУЩЕСТВЕННЫХ ОТНОШЕНИЙ  
АДМИНИСТРАЦИИ ПЕРМСКОГО МУНИЦИПАЛЬНОГО ОКРУГА**

**РЕШЕНИЕ**  
о размещении объектов № 3110

Пермский край  
Пермский округ

10.11.2023

Комитет имущественных отношений администрации Пермского муниципального округа разрешает Акционерному обществу «Газпром газораспределение Пермь» (ИНН 5902183841, ОГРН 1025900512670, почтовый адрес: 614000, г. Пермь, ул. Петропавловская, 43)

размещение объекта «Газопровод давлением до 1,2 Мпа, для размещения которого не требуется разрешения на строительство»

на землях государственная собственность на которые не разграничена

на срок 1 год

Местоположение: расположенных по адресу: Пермский край, м.о. Пермский, д. Жебреи, к уч. с кад. 59:32:1820001:1991.

Приложение: схема предполагаемых к использованию земель или части земельного участка.

Особые условия использования:

1) При размещении газопровода учесть параметры ширины проезда улично-дорожной сети, во избежание сужения полосы отвода дороги.

2) При условии получения разрешения на производство земляных работ.

И.о. председателя комитета



(подпись, печать)

М.В. Королева

## Схема предполагаемых к использованию земель или части земельного участка

Объект: Газопровод давлением до 1,2 Мпа, для размещения которого не требуется разрешения на строительство

Местоположение: расположенных по адресу: Пермский край, м.о. Пермский, д. Жебрен, к уч. с кад. 59:32:1820001:1991

Каталог координат, м

Площадь земель или части земельного участка, кв.м.: 1266

Категория земель: земли населенных пунктов

Вид разрешенного использования: -

Описание границ смежных землепользователей:

От точки н1 до точки н6 - земельный участок с кадастровым номером 59:32:1820001:3002


От точки н6 до точки н9 - земельный участок с кадастровым номером 59:32:1820001:1992

От точки н9 до точки н1 - земельный участок с кадастровым номером 59:32:1820001:1991

№ точки границы	X	Y
н1	508766.53	2257964.06
н2	508767.12	2257973.60
н3	508761.65	2257973.91
н4	508718.26	2258006.18
н5	508657.84	2258002.10
н6	508658.84	2257991.89
н7	508671.89	2257992.71
н8	508684.35	2257993.50
н9	508704.42	2257994.77
н10	508714.86	2257995.43
н11	508718.32	2257992.83
н12	508759.10	2257962.05
н1	508766.53	2257964.06

**Условные обозначения:**

- |   |   |  |
|---|---|--|
| <ul style="list-style-type: none"> <li><span style="display: inline-block; border: 1px solid black; width: 20px; height: 10px; margin-right: 5px;"></span> - предполагаемый участок земель, на которых планируется размещение объекта</li> <li><span style="display: inline-block; border: 1px solid black; padding: 2px; margin-right: 5px;">:1991</span> - границы и номер земельного участка, сведения о которых внесены в ЕГРН</li> <li><span style="display: inline-block; border: 1px solid black; padding: 2px; margin-right: 5px;">:3274</span> - границы и номер объекта капитального строительства, сведения о которых внесены в ЕГРН</li> <li><span style="display: inline-block; border-bottom: 1px solid black; width: 20px; margin-right: 5px;"></span> - граница кадастрового квартала</li> </ul> | <ul style="list-style-type: none"> <li><span style="display: inline-block; border: 1px solid black; padding: 2px; margin-right: 5px;">59:32-6.1447</span> - зоны с особыми условиями использования территории, сведения о которых внесены в ЕГРН</li> <li><span style="display: inline-block; margin-right: 5px;">:3У1</span> - обозначение запрашиваемого земельного участка</li> <li><span style="display: inline-block; margin-right: 5px;">• н1</span> - характерная точка границ земель или части земельного участка</li> <li><span style="display: inline-block; margin-right: 5px;">59:32:1820001</span> - номер кадастрового квартала</li> </ul> |  |
|---|---|--|

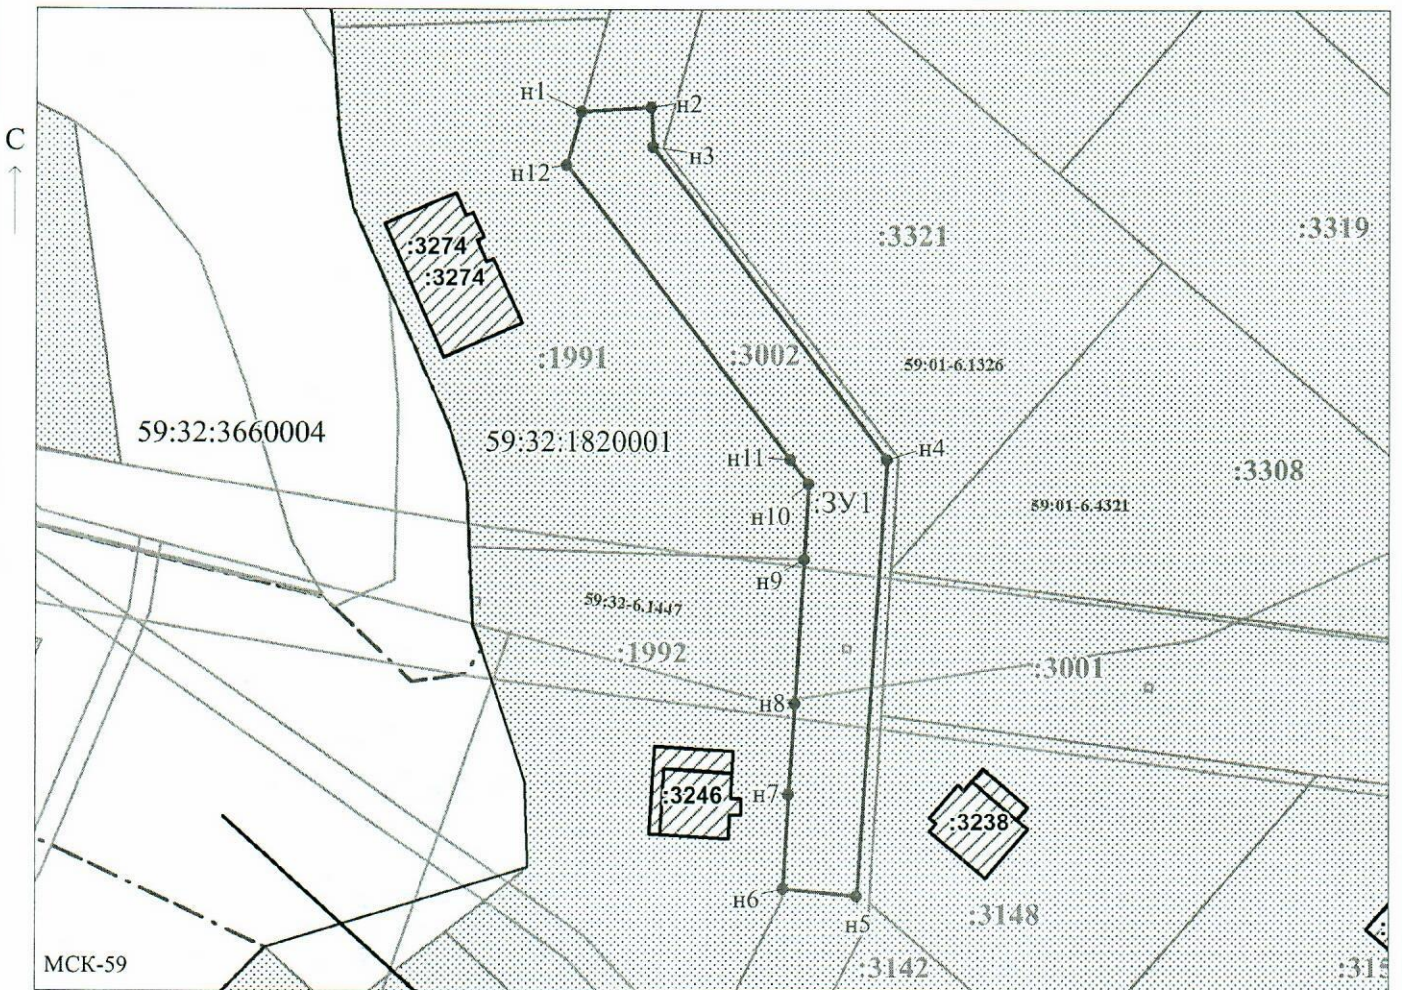

Масштаб 1:1000

Заявитель: *Егошина И.В.* / Егошина И.В.  
МП (подпись, расшифровка подписи)

(для юридических лиц и индивидуальных предпринимателей)