



**КОМИТЕТ ИМУЩЕСТВЕННЫХ ОТНОШЕНИЙ
АДМИНИСТРАЦИИ ПЕРМСКОГО МУНИЦИПАЛЬНОГО ОКРУГА**

РЕШЕНИЕ

о размещении объектов № 3114

Пермский край
Пермский округ

10.11.2023

Комитет имущественных отношений администрации Пермского муниципального округа разрешает Акционерному обществу «Газпром газораспределение Пермь» (ИНН 5902183841, ОГРН 1025900512670, почтовый адрес: 614000, г. Пермь, ул. Петропавловская, 43)

размещение объекта «Газопровод давлением до 1.2 Мпа, для размещения которого не требуется разрешения на строительство»

на землях муниципальной собственности

на срок 1 год

Местоположение: Пермский край, м.о. Пермский, д. Кондратово, ул. Земляничная, д. 18

Приложение: схема предполагаемых к использованию земель или части земельного участка.

Особые условия использования:

- 1) При размещении газопровода учесть параметры ширины проезда улично-дорожной сети, во избежание сужения полосы отвода дороги.
- 2) При условии получения разрешения на производство земляных работ.

Заместитель председателя комитета



М.В. Королева

(подпись, печать)

Схема предполагаемых к использованию земель или части земельного участка

Объект: Газопровод давлением до 1.2 Мпа, для размещения которого не требуется разрешения на строительство

Местоположение: расположенных по адресу: Пермский край, м.о. Пермский, д. Кондратово, ул. Земляничная, д. 18

Площадь земель или части земельного участка, кв.м.: 18

Категория земель: земли населенных пунктов

Вид разрешенного использования: -

Описание границ смежных землепользователей:

От точки н1 до точки н2 - земельный участок с кадастровым номером 59:32:3410009:2147

От точки н2 до точки н3 - земельный участок с кадастровым номером 59:32:3410009:2358

От точки н3 до точки н4 - земельный участок с кадастровым номером 59:32:0000000:13087

От точки н4 до точки н5 - земельный участок с кадастровым номером 59:32:3410009:89

От точки н5 до точки н6 - земельный участок с кадастровым номером 59:32:3410009:87

От точки н6 до точки н1 - земельный участок с кадастровым номером 59:32:0000000:13087

Каталог координат, м

№ точки границы	X	Y
н1	515348.97	2223751.93
н2	515350.56	2223750.72
н3	515352.20	2223749.46
н4	515355.07	2223752.73
н5	515353.82	2223753.77
н6	515351.88	2223755.20
н1	515348.97	2223751.93

Условные обозначения:


- предполагаемый участок земель, на которых планируется размещение объекта
- :87 - границы и номер земельного участка, сведения о которых внесены в ЕГРН
- 59:32-6.5948 - зоны с особыми условиями использования территории, сведения о которых внесены в ЕГРН
- :3У1 - обозначение запрашиваемого земельного участка
- н1 - характерная точка границ земель или части земельного участка
- — — — — - граница кадастрового квартала



- границы и номер объекта капитального строительства, сведения о которых внесены в ЕГРН



- граница кадастрового квартала

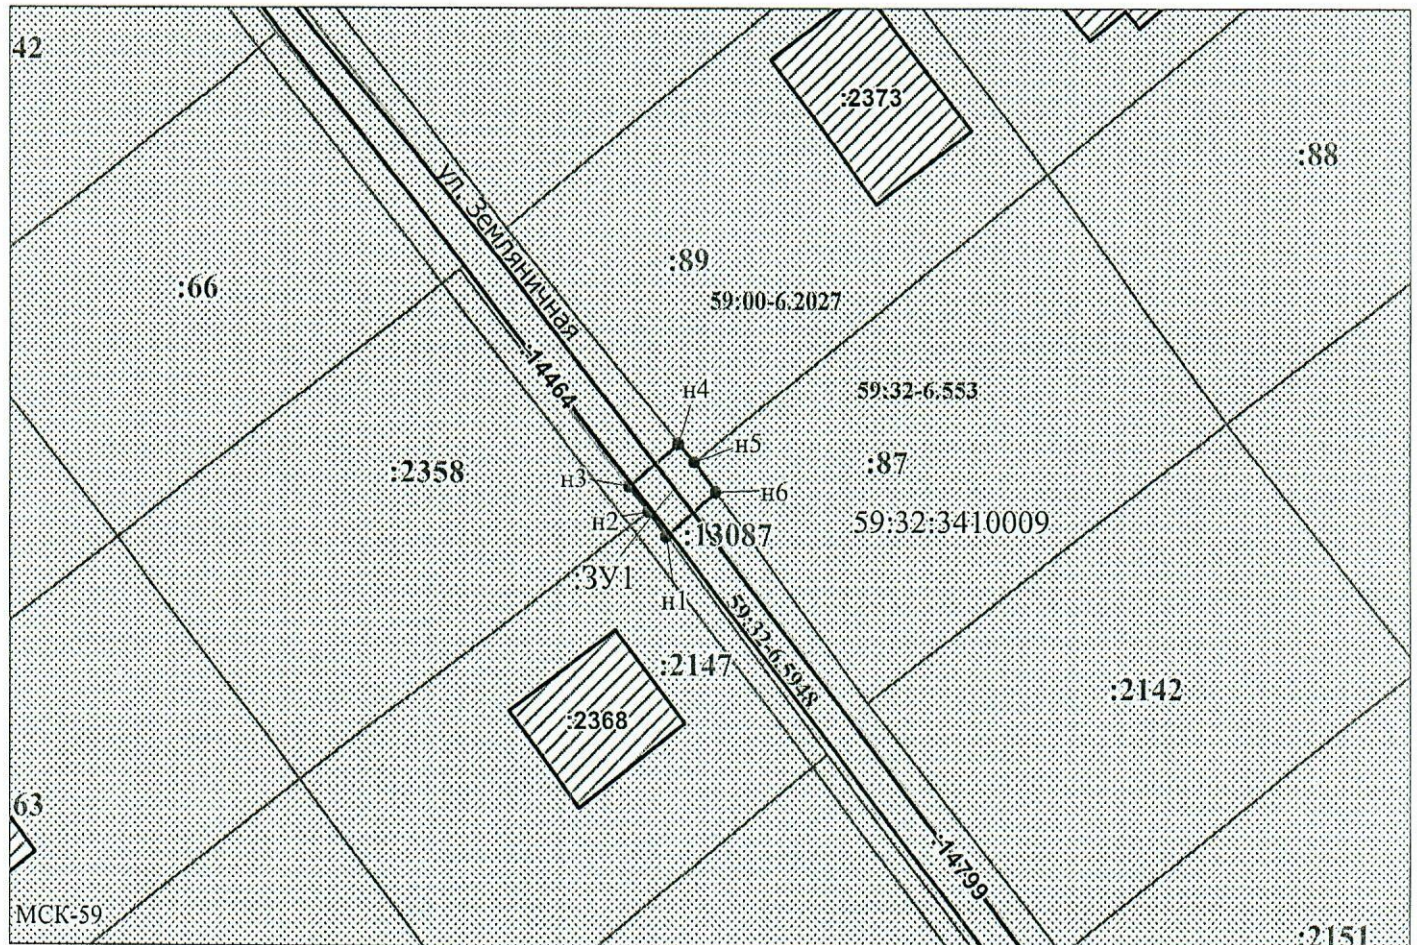

Масштаб 1:500

Заявитель: _____ / Егошина И.В.

МП

(подпись, расшифровка подписи)

(для юридических лиц и индивидуальных предпринимателей)