



**КОМИТЕТ ИМУЩЕСТВЕННЫХ ОТНОШЕНИЙ
АДМИНИСТРАЦИИ ПЕРМСКОГО МУНИЦИПАЛЬНОГО ОКРУГА**

РЕШЕНИЕ

о размещении объектов № 3115

Пермский край
Пермский округ

10.11.2023

Комитет имущественных отношений администрации Пермского муниципального округа разрешает Акционерному обществу «Газпром газораспределение Пермь» (ИНН 5902183841, ОГРН 1025900512670, почтовый адрес: 614000, г. Пермь, ул. Петропавловская, 43)

размещение объекта «Газопровод давлением до 1.2 Мпа, для размещения которого не требуется разрешения на строительство»

на землях муниципальной собственности и государственная собственность на которые не разграничена

на срок 1 год

Местоположение: Пермский край, Пермский муниципальный округ, д. Буланки, ул. Лесная, дом 14а

Приложение: схема предполагаемых к использованию земель или части земельного участка.

Особые условия использования:

1) При размещении газопровода учесть параметры ширины проезда улично-дорожной сети, во избежание сужения полосы отвода дороги.

2) При условии получения разрешения на производство земляных работ.

Заместитель председателя комитета



(подпись, печать)

М.В. Королева

Схема предполагаемых к использованию земель или части земельного участка

Объект: Газопровод давлением до 1,2 Мпа, для размещения которого не требуется разрешения на строительство

Местоположение: Пермский край, д. Буланки, ул. Лесная, дом 14а

Площадь земель или части земельного участка, кв.м.: 202

Категория земель: Земли населённых пунктов

Вид разрешенного использования:

Описание границ смежных землепользователей:

От точки n1 до точки n2 - земельный участок

с кадастровым номером 59:32:3630002:128

От точки n2 до точки n3 - земли общего пользования

От точки n3 до точки n6 - земельный участок

с кадастровым номером 59:32:3630002:1546

От точки n6 до точки n7 - земли общего пользования

От точки n7 до точки n1 - земельный участок

с кадастровым номером 59:32:3630002:2090


Каталог координат, м

№ точки границы	X	Y
n1	516150.19	2262955.44
n2	516155.91	2262970.11
n3	516153.73	2262970.82
n4	516151.10	2262964.00
n5	516148.27	2262963.94
n6	516130.60	2262967.69
n7	516129.34	2262959.08
n1	516150.19	2262955.44

Условные обозначения:



- предполагаемый участок земель, на которых планируется размещение объекта

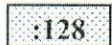

- границы и номер земельного участка, сведения о которых внесены в ЕГРН



- границы и номер объекта капитального строительства, сведения о которых внесены в ЕГРН



- зоны с особыми условиями использования территории, сведения о которых внесены в ЕГРН

:3У1

- обозначение запрашиваемого земельного участка


• n1

- характерная точка границ земель или части земельного участка

59:32:3630002 - номер кадастрового квартала



- граница кадастрового квартала

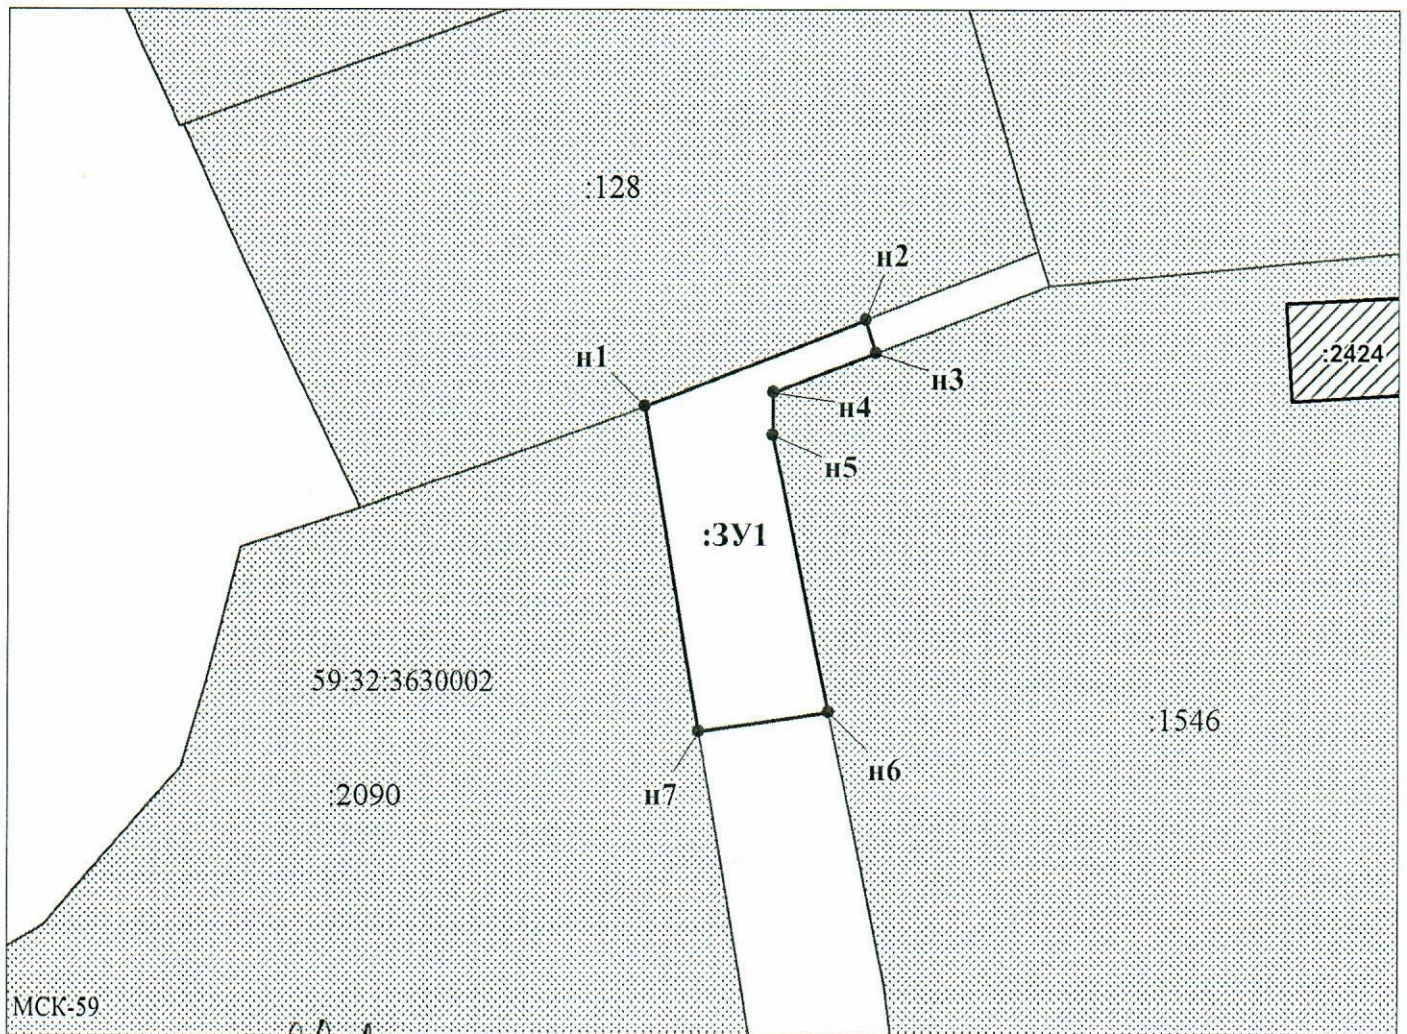

Заявитель: _____

МП

/ Пикулева Д.А.

(подпись, расшифровка подписи)

Масштаб 1:500

(для юридических лиц

и индивидуальных предпринимателей)