



**КОМИТЕТ ИМУЩЕСТВЕННЫХ ОТНОШЕНИЙ
АДМИНИСТРАЦИИ ПЕРМСКОГО МУНИЦИПАЛЬНОГО ОКРУГА**

РЕШЕНИЕ
о размещении объектов № 3124

Пермский край
Пермский округ

10.11.2023

Комитет имущественных отношений администрации Пермского муниципального округа разрешает Акционерному обществу «Газпром газораспределение Пермь» (ИНН 5902183841, ОГРН 1025900512670, почтовый адрес: 614000, г. Пермь, ул. Петропавловская, 43)

размещение объекта «Газопровод давлением до 1.2 Мпа, для размещения которого не требуется разрешения на строительство»

на землях государственная собственность на которые не разграничена

на срок 1 год

Местоположение: Пермский край, Пермский муниципальный округ, д. Буланки, пер. Зеленый, 7

Приложение: схема предполагаемых к использованию земель или части земельного участка.

Особые условия использования:

- 1) При размещении газопровода учесть параметры ширины проезда улично-дорожной сети, во избежание сужения полосы отвода дороги.
- 2) При условии получения разрешения на производство земляных работ.

Заместитель председателя комитета



(подпись, печать)

М.В. Королева

Схема предполагаемых к использованию земель или части земельного участка

Объект: Газопровод давлением до 1,2 Мпа, для размещения которого не требуется разрешения на строительство

Местоположение: Пермский край, д. Буланки, пер. Зеленый, 7

Каталог координат, м

№ точки границы	X	Y
n1	516454.41	2262707.00
n2	516457.22	2262706.32
n3	516458.24	2262702.87
n4	516463.22	2262704.48
n5	516459.13	2262718.78
n6	516458.60	2262718.79
n7	516456.25	2262730.06
n8	516454.20	2262746.87
n9	516453.80	2262754.46
n10	516447.06	2262754.30
n11	516447.73	2262746.69
n12	516448.10	2262740.75
n13	516451.44	2262716.28
n1	516454.41	2262707.00

Площадь земель или части земельного участка, кв.м.: 359

Категория земель: Земли населённых пунктов

Вид разрешенного использования:

Описание границ смежных землепользователей:

От точки n1 до точки n3 - земельный участок

с кадастровым номером 59:32:1920001:76

От точки n3 до точки n5 - земли общего пользования

От точки n5 до точки n9 - земельный участок

с кадастровым номером 59:32:1920001:125

От точки n9 до точки n10 - земли общего пользования

От точки n10 до точки n11 - земельный участок

с кадастровым номером 59:32:1920001:117


От точки n11 до точки n12 - земли общего пользования

От точки n12 до точки n1 - земельный участок

с кадастровым номером 59:32:1920001:161

Условные обозначения:

- | | | |
|--|---|--|
| <ul style="list-style-type: none"> - предполагаемый участок земель, на которых планируется размещение объекта :76 - границы и номер земельного участка, сведения о которых внесены в ЕГРН :342 - границы и номер объекта капитального строительства, сведения о которых внесены в ЕГРН - граница кадастрового квартала | <ul style="list-style-type: none"> 59:32-6.992 - зоны с особыми условиями использования территории, сведения о которых внесены в ЕГРН :3У1 - обозначение запрашиваемого земельного участка n1 - характеристическая точка границ земель или части земельного участка | <ul style="list-style-type: none"> 59:32:1920001 - номер кадастрового квартала |
|--|---|--|

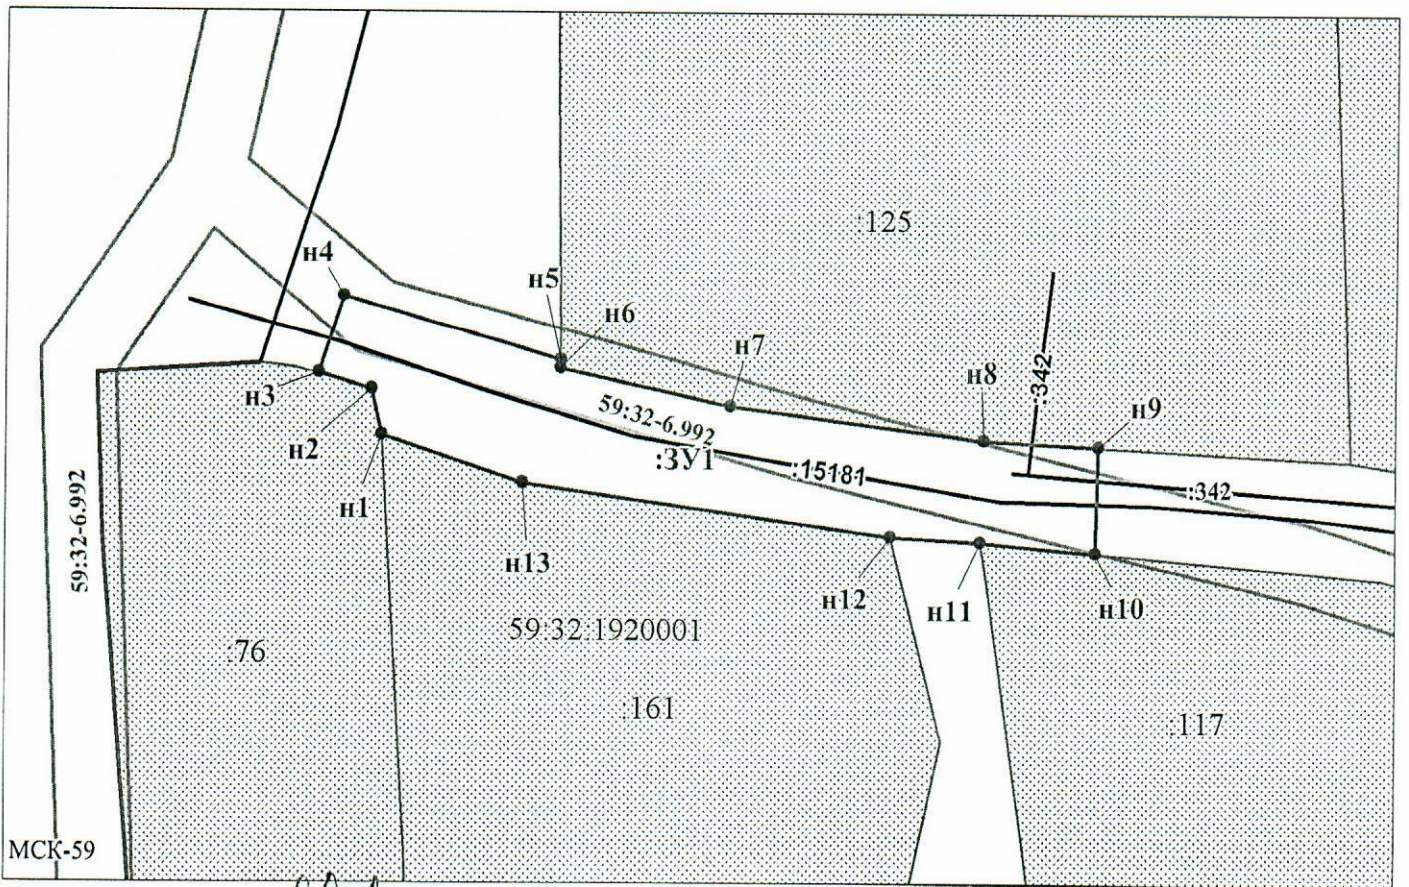

Заявитель: _____ / Пикужева Д.А.
 МП _____ (подпись, расшифровка подписи)
 (для юридических лиц и индивидуальных предпринимателей)

Масштаб 1:500